




КАРТА (ПЛАН) ГРАНИЦ

Объект: Прилегающая территория №12 в микрорайоне №137
Адрес (местоположение): г. Чебоксары, ул. Тельмана, дом 119
Площадь участка: 0.0579 га (578.53 кв.м.)

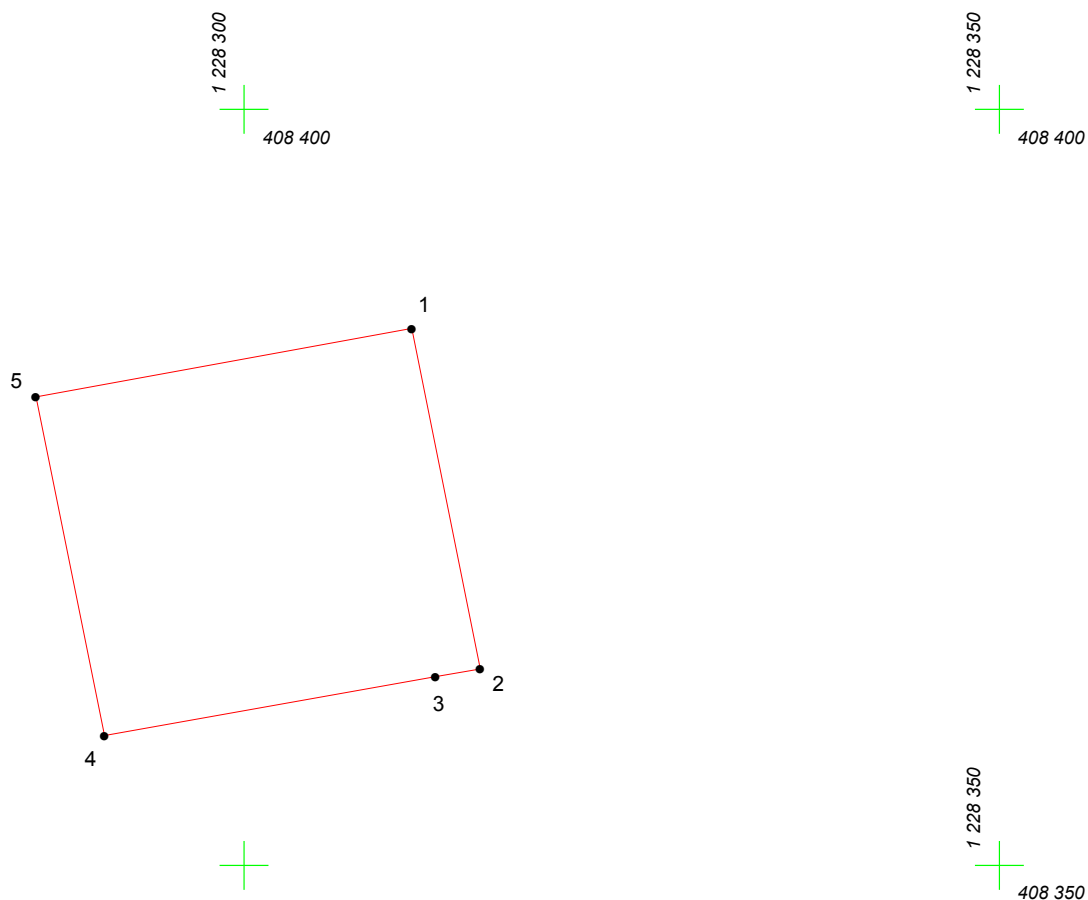

Масштаб 1:500

Условные обозначения:

-  граница прилегающей территории
-  точка поворота границы и ее номер