


КАРТА (ПЛАН) ГРАНИЦ

Объект: Прилегающая территория №5 в микрорайоне №91

Адрес (местоположение): г. Чебоксары, ул. Добролюбова, дом 1

Площадь участка: 0,0243 га (243.45 кв.м.)

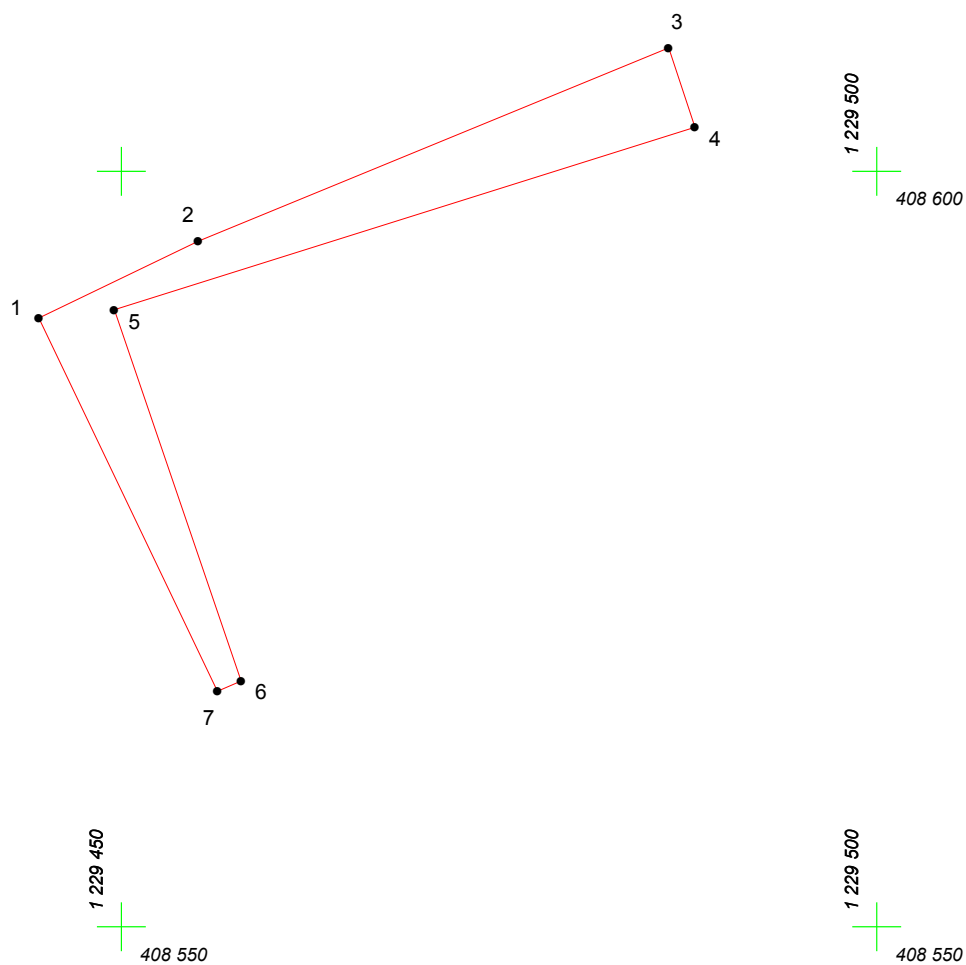

Масштаб 1:500

Условные обозначения:

-  граница прилегающей территории
-  точка поворота границы и ее номер