


КАРТА (ПЛАН) ГРАНИЦ

Объект: Прилегающая территория №9 в микрорайоне №128

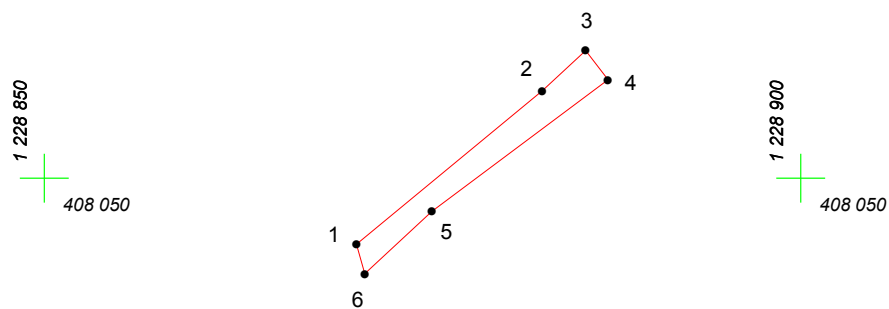

Адрес (местоположение): г. Чебоксары, ул. Лизы Чайкиной, дом 25

Площадь участка: 0.0037 га (36.76 кв.м.)



Масштаб 1:500

Условные обозначения:

-  граница прилегающей территории
-  точка поворота границы и ее номер