




КАРТА (ПЛАН) ГРАНИЦ

Объект: Прилегающая территория №1 в микрорайоне №119
Адрес (местоположение): г. Чебоксары, ул. Гражданская, д. 77
Площадь участка: 0,1365 га (1364.95 кв.м.)

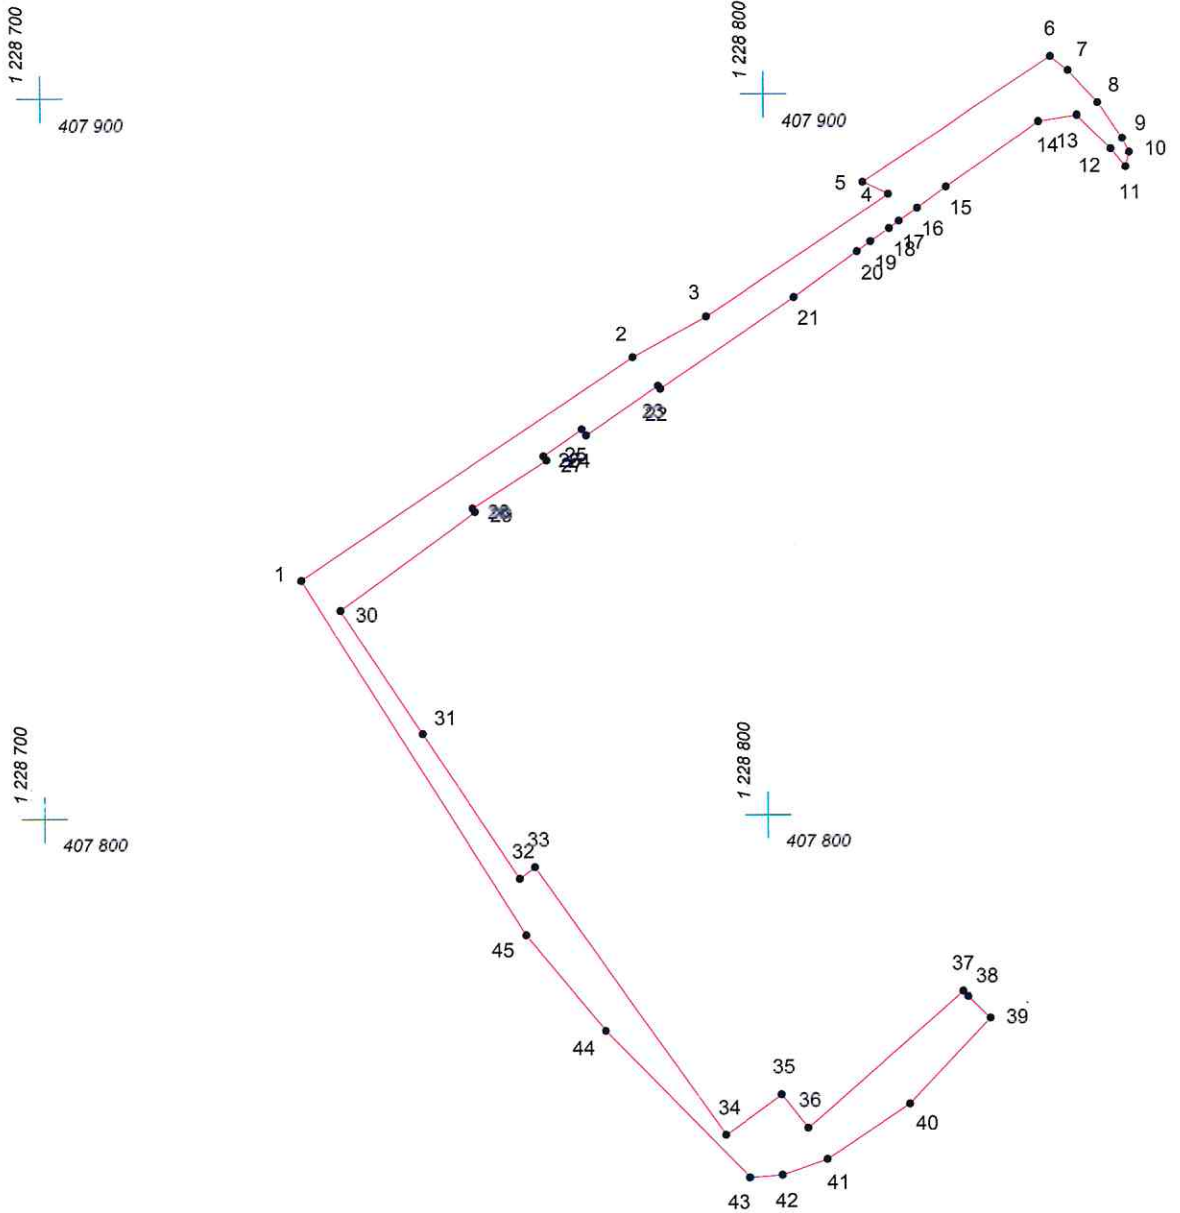

Масштаб 1:1000

Условные обозначения:

-  граница прилегающей территории
-  точка поворота границы и ее номер