


КАРТА (ПЛАН) ГРАНИЦ

Объект: Прилегающая территория №15 в микрорайоне №132

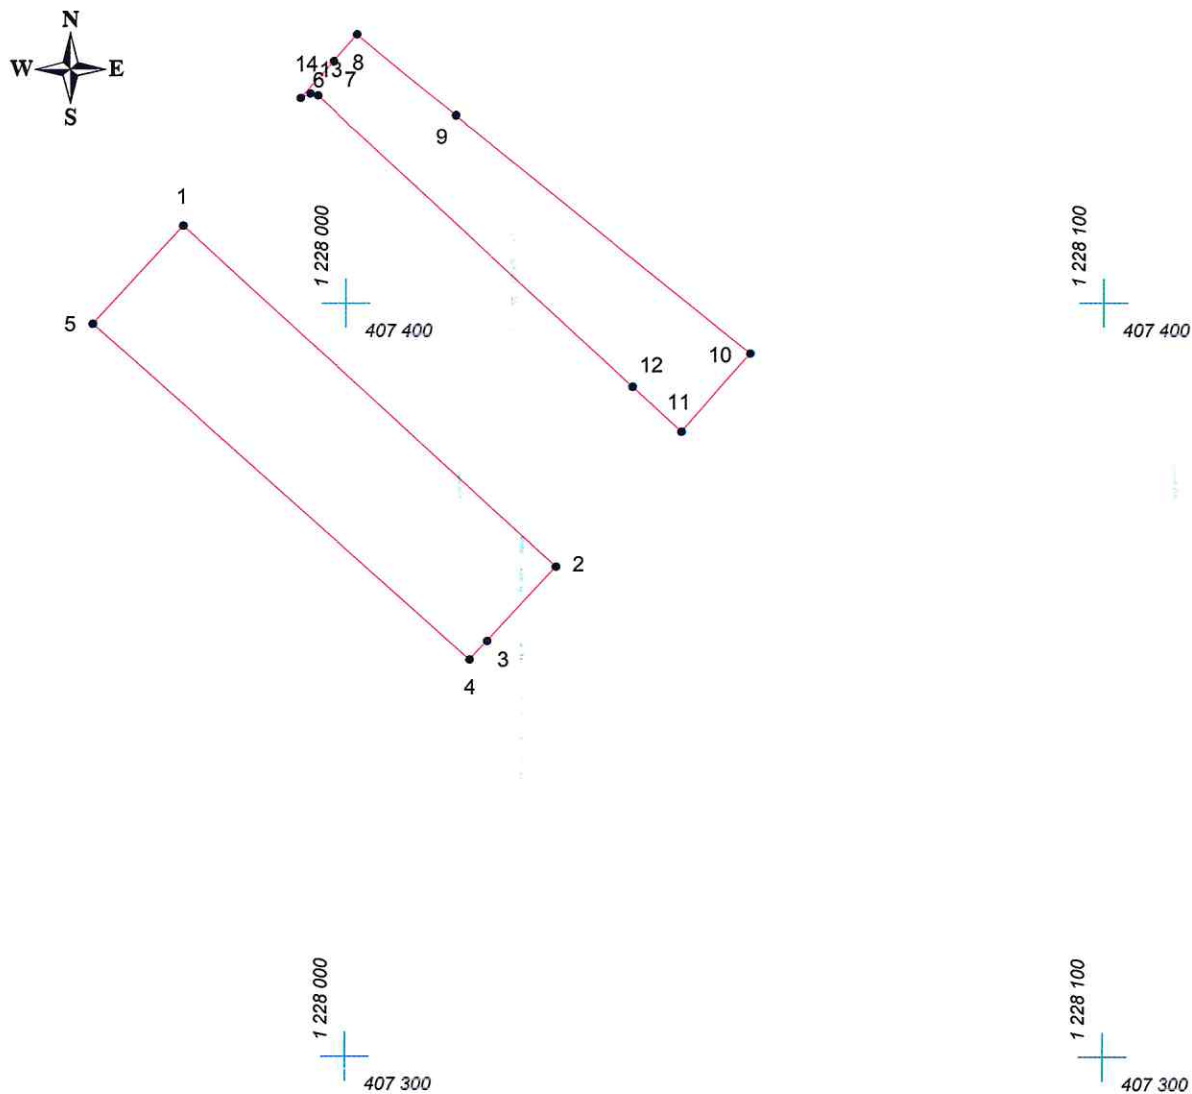

Адрес (местоположение): г. Чебоксары, ул. Эльмена, д. 4

Площадь участка: 0,1928 га (1927.86 кв.м.)



Масштаб 1:1000

Условные обозначения:

-  граница прилегающей территории
-  точка поворота границы и ее номер