




КАРТА (ПЛАН) ГРАНИЦ

Объект: Прилегающая территория №20 в микрорайоне №101
Адрес (местоположение): г. Чебоксары, ул. Гончарова, дом 36
Площадь участка: 0.0013 га (12.88 кв.м.)

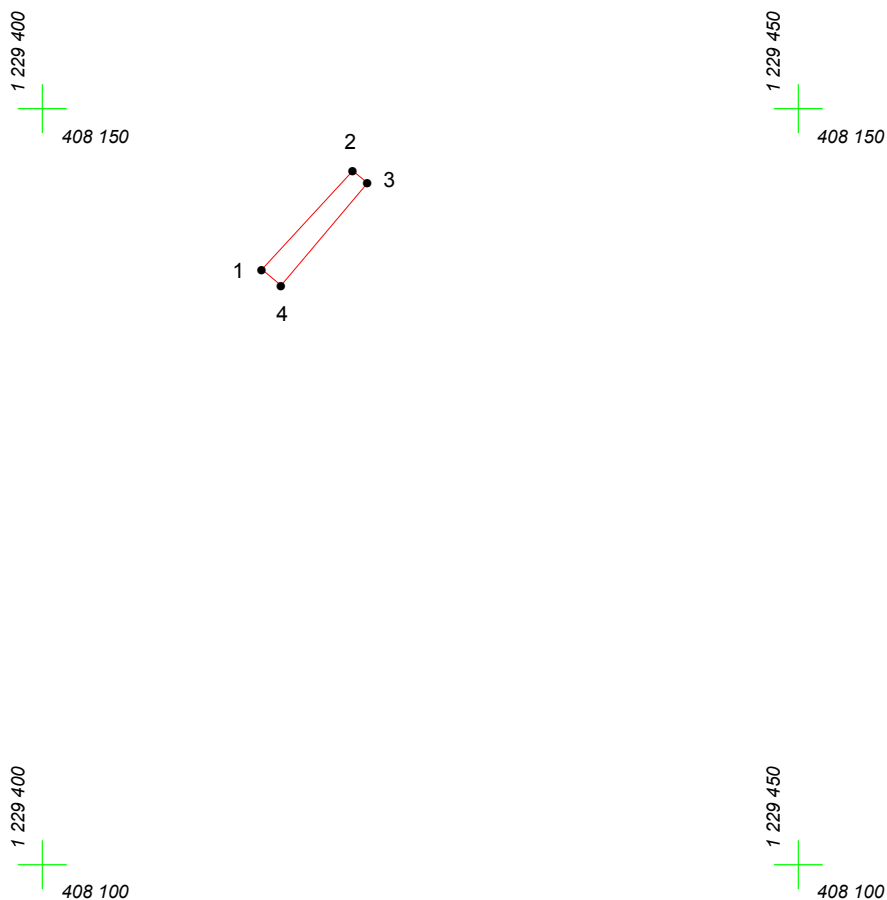

Масштаб 1:500

Условные обозначения:

-  граница прилегающей территории
-  точка поворота границы и ее номер