


# КАРТА (ПЛАН) ГРАНИЦ

Объект: Прилегающая территория №18 в микрорайоне №111

Адрес (местоположение): г. Чебоксары, ул. Полевая, дом 25

Площадь участка: 0,0384 га (384.43 кв.м.)

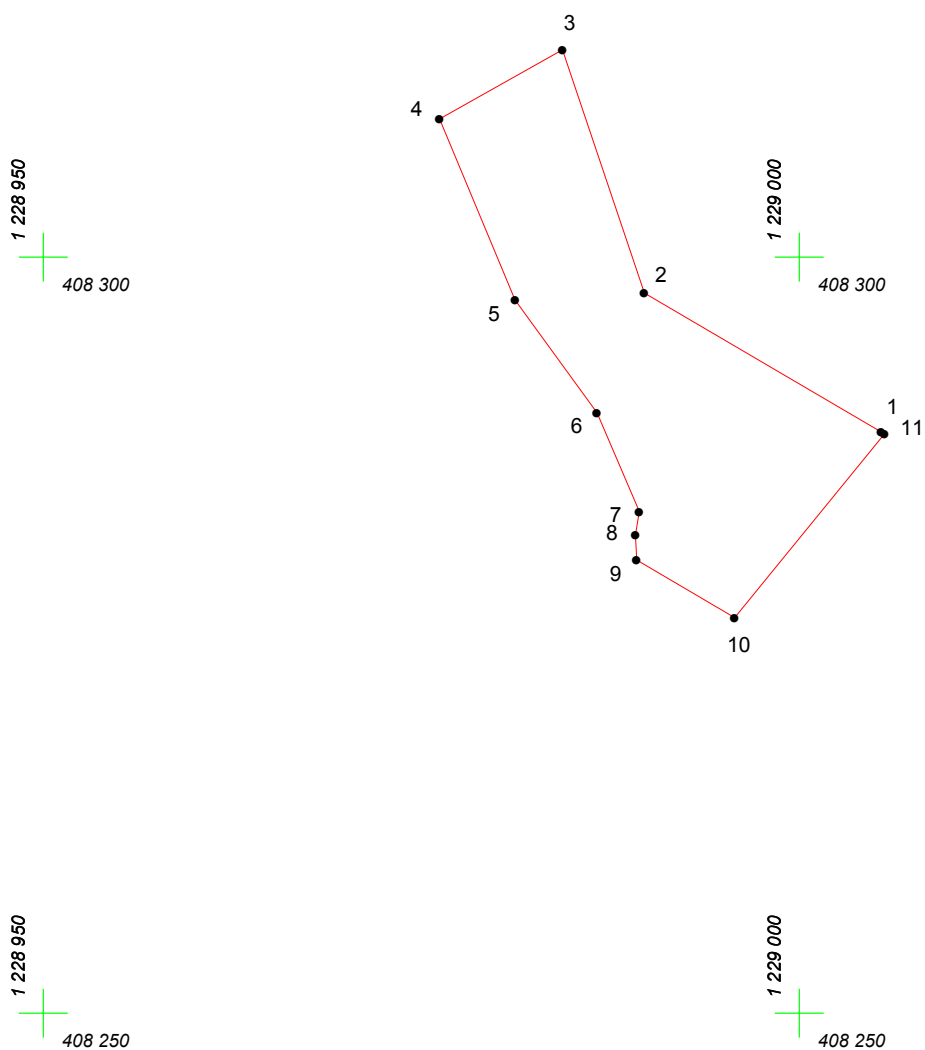

Масштаб 1:500

## Условные обозначения:

-  граница прилегающей территории
-  точка поворота границы и ее номер