


КАРТА (ПЛАН) ГРАНИЦ

Объект: Прилегающая территория №15 в микрорайоне №90

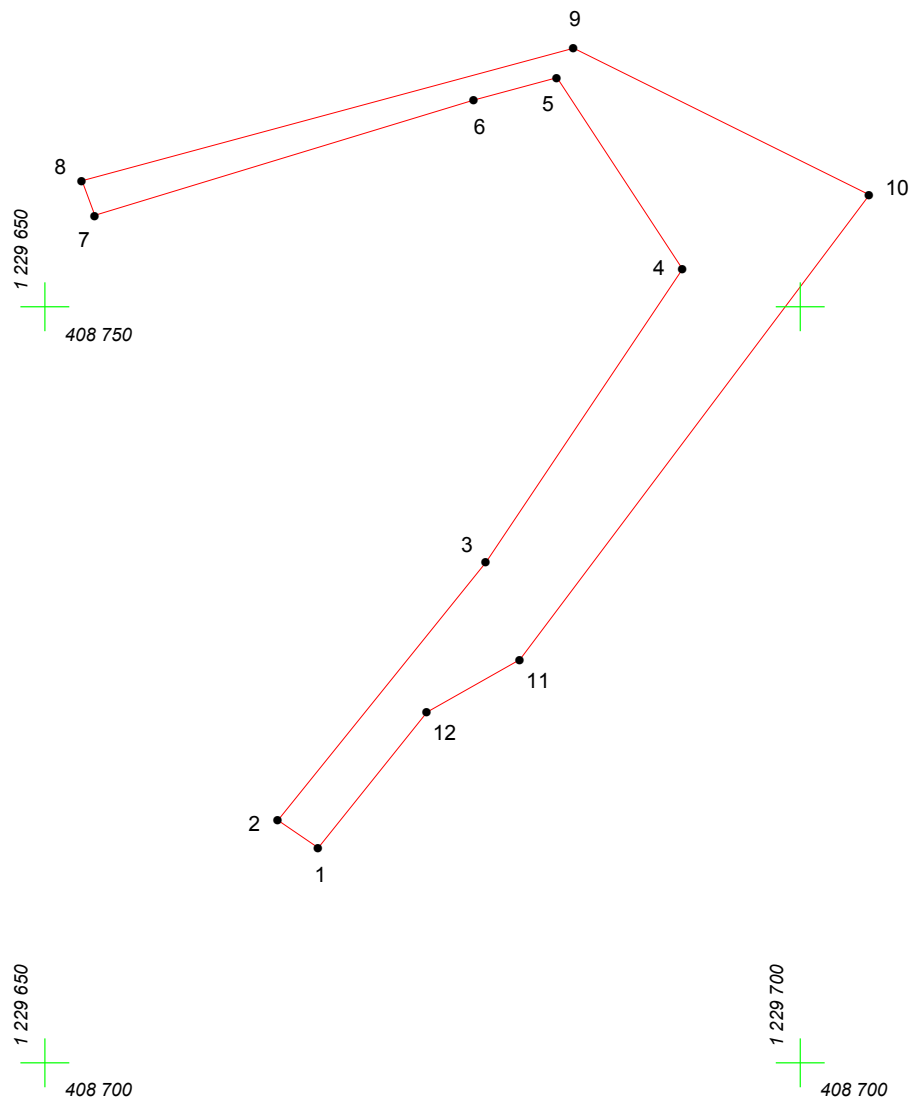

Адрес (местоположение): г. Чебоксары, ул. Гражданская, дом 16

Площадь участка: 0.0460 га (460.41 кв.м.)



Масштаб 1:500

Условные обозначения:

-  граница прилегающей территории
-  точка поворота границы и ее номер