
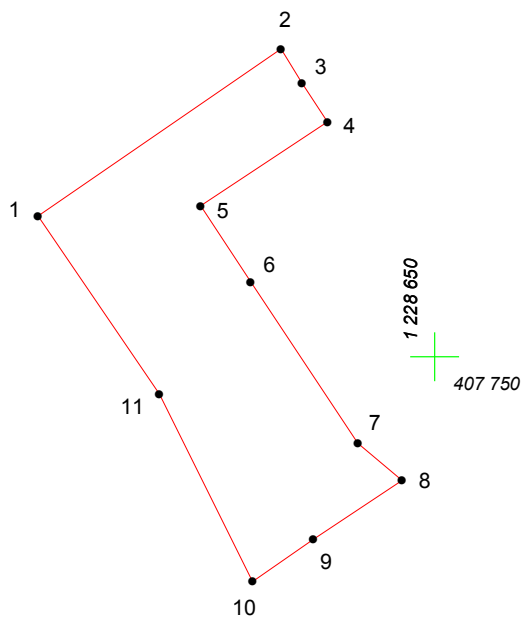
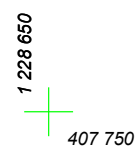
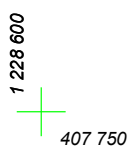
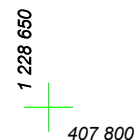


КАРТА (ПЛАН) ГРАНИЦ

Объект: Прилегающая территория №26 в микрорайоне №125

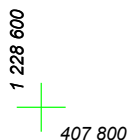

Адрес (местоположение): г. Чебоксары, ул. Гражданская, дом 83

Площадь участка: 0.0327 га (327.21 кв.м.)



Масштаб 1:500

Условные обозначения:

-  граница прилегающей территории
-  точка поворота границы и ее номер