


КАРТА (ПЛАН) ГРАНИЦ

Объект: Прилегающая территория №1 в микрорайоне №116
Адрес (местоположение): г. Чебоксары, ул. Толстого, дом 3
Площадь участка: 0,0898 га (897.59 кв.м.)

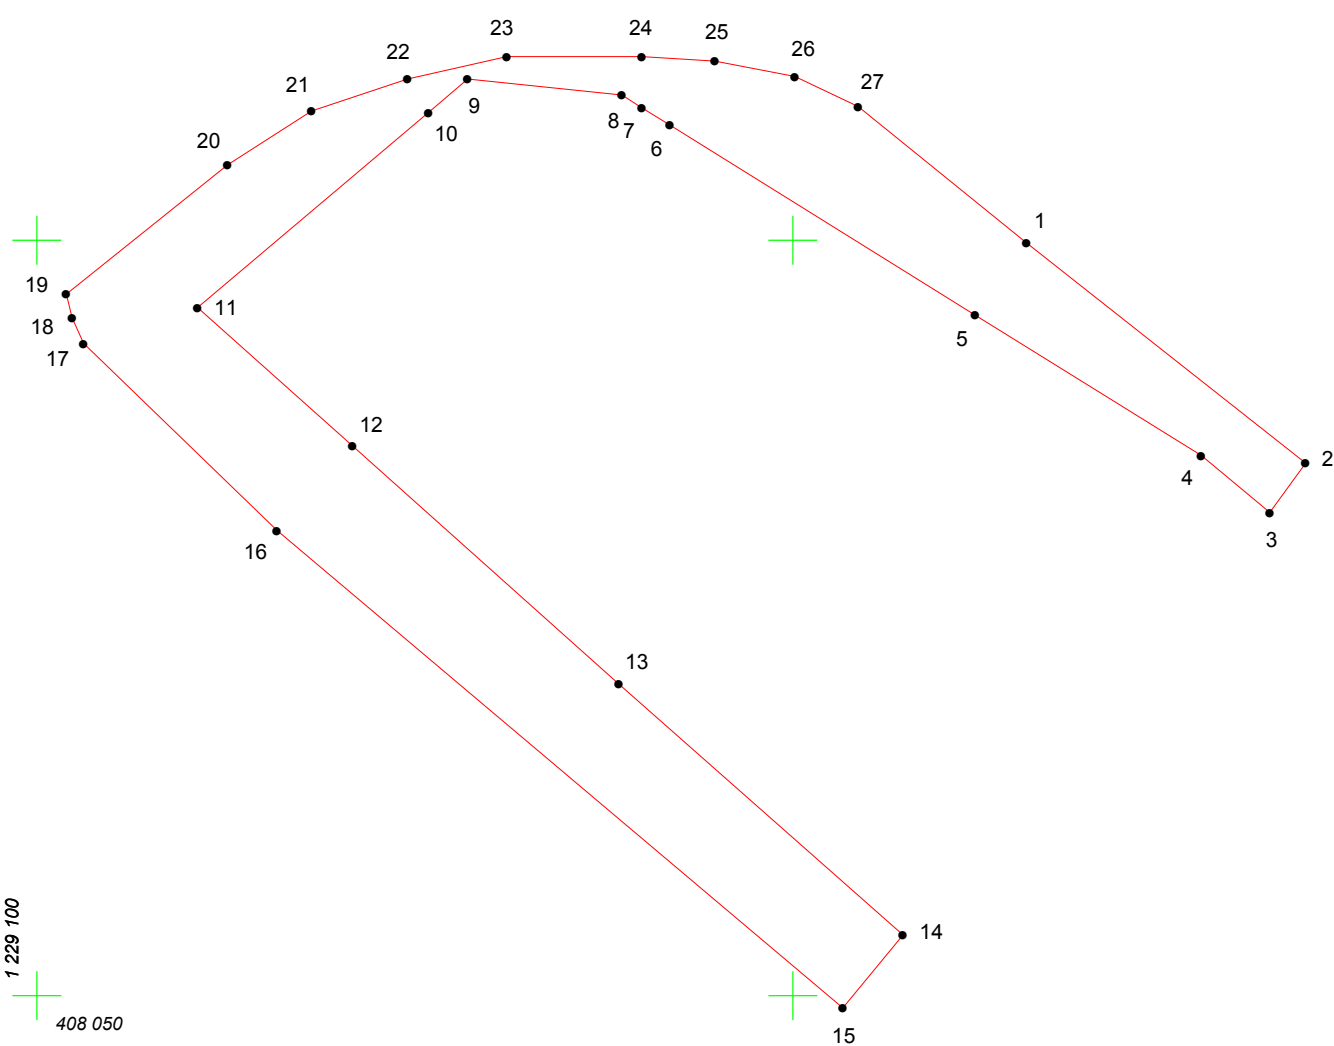

Масштаб 1:500

Условные обозначения:

- граница прилегающей территории
- 1 точка поворота границы и ее номер