


КАРТА (ПЛАН) ГРАНИЦ

Объект: Прилегающая территория №5 в микрорайоне №110

Адрес (местоположение): г. Чебоксары, ул. Добролюбова, дом 41

Площадь участка: 0.0124 га (124.17 кв.м.)

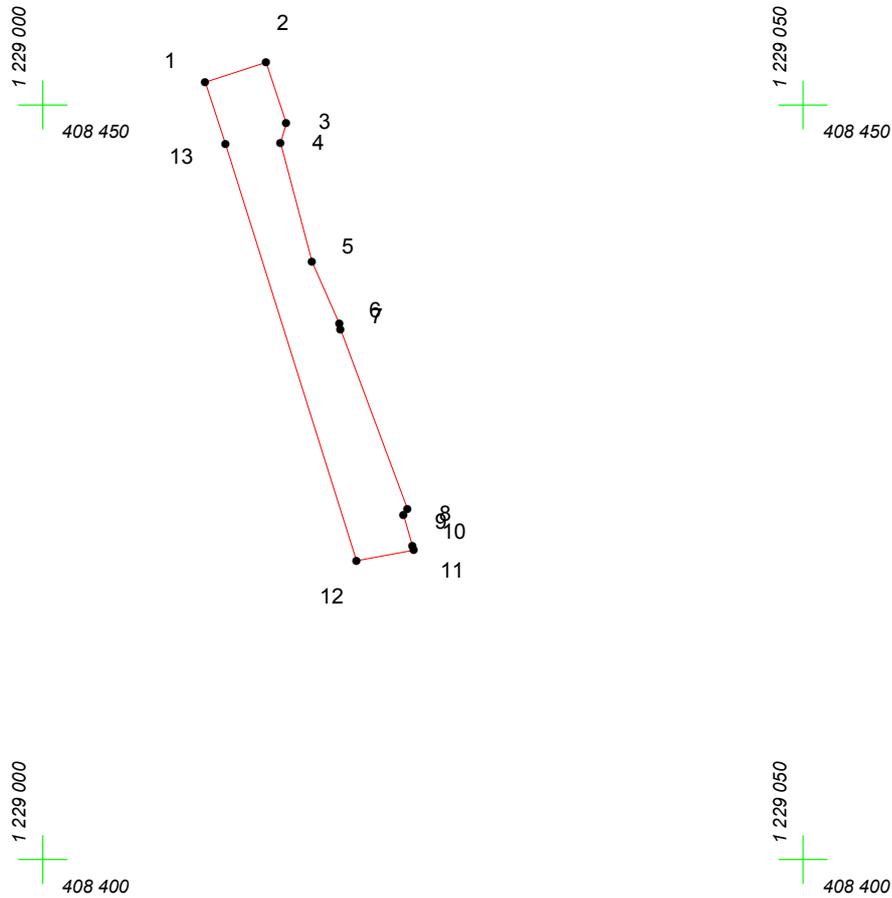

Масштаб 1:500

Условные обозначения:

-  граница прилегающей территории
-  точка поворота границы и ее номер