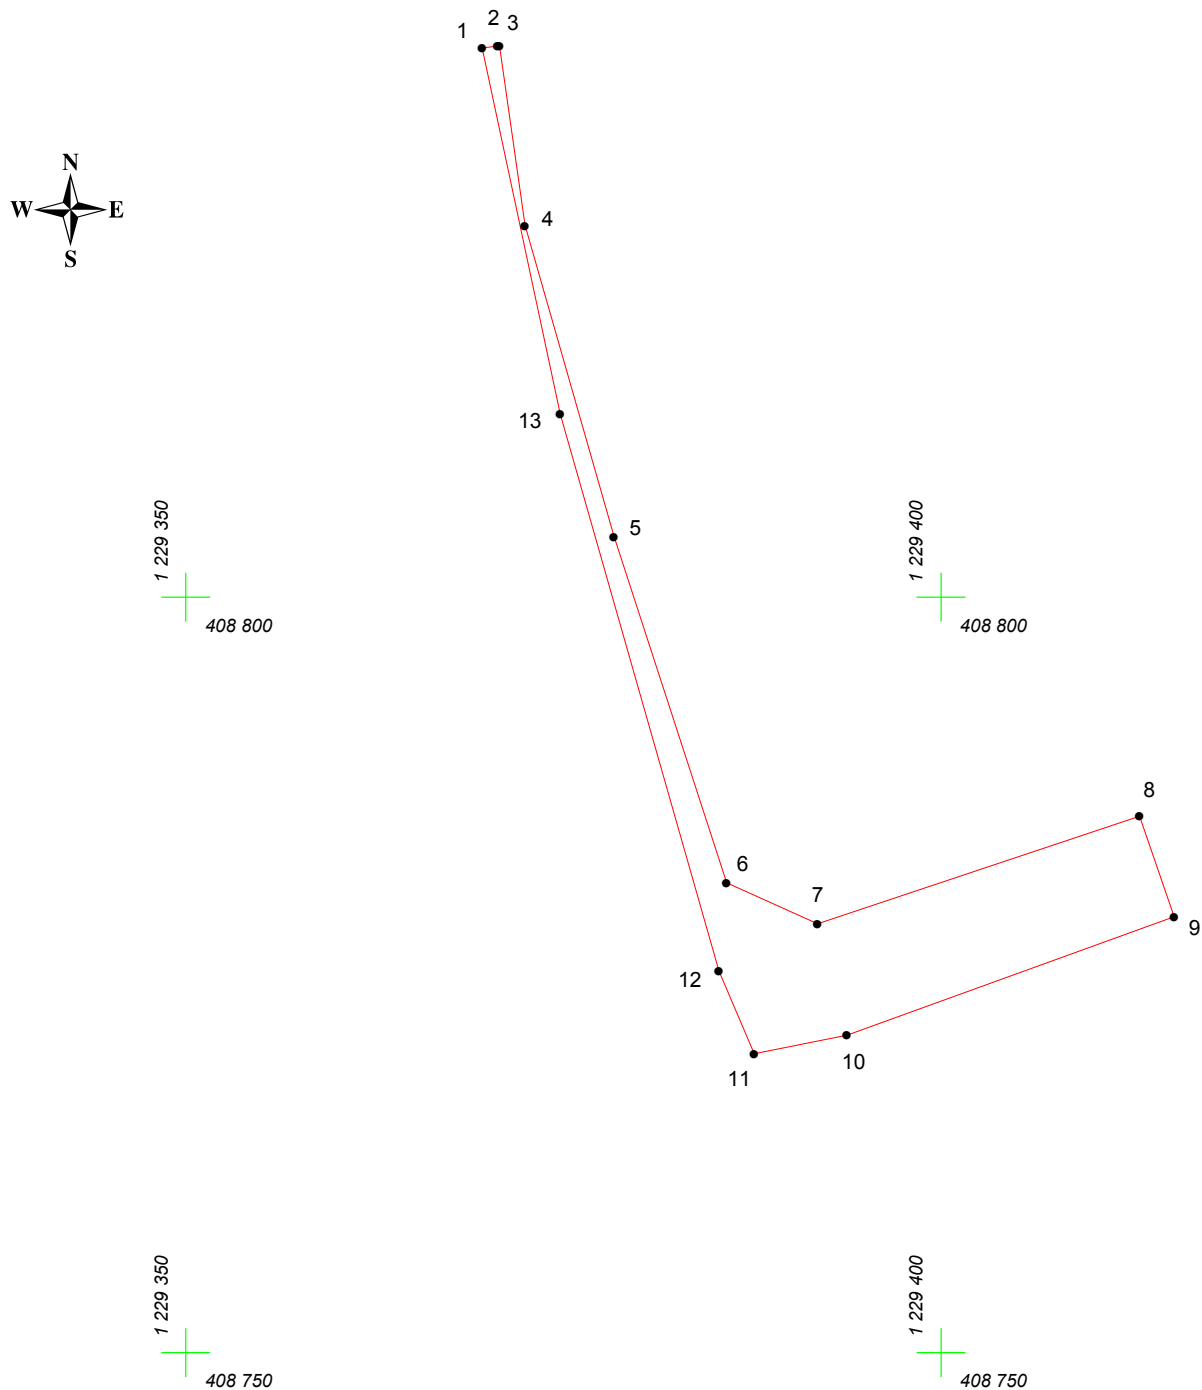


КАРТА (ПЛАН) ГРАНИЦ

Объект: Прилегающая территория №1 в микрорайоне №88



Адрес (местоположение): г. Чебоксары, ул. Куйбышева, дом 38

Площадь участка: 0.0305 га (304.86 кв.м.)



Масштаб 1:500

Условные обозначения:

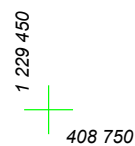
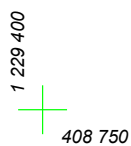
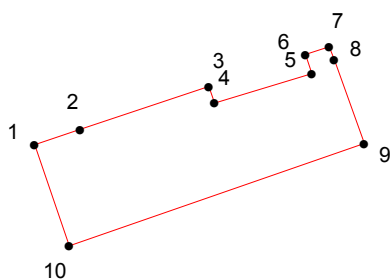
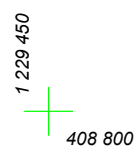
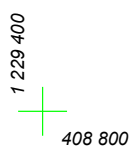
-  граница прилегающей территории
-  точка поворота границы и ее номер

КАРТА (ПЛАН) ГРАНИЦ

Объект: Прилегающая территория №2 в микрорайоне №88



Адрес (местоположение): г. Чебоксары, ул. Куйбышева, дом 36

Площадь участка: 0.0135 га (134.73 кв.м.)



Масштаб 1:500

Условные обозначения:

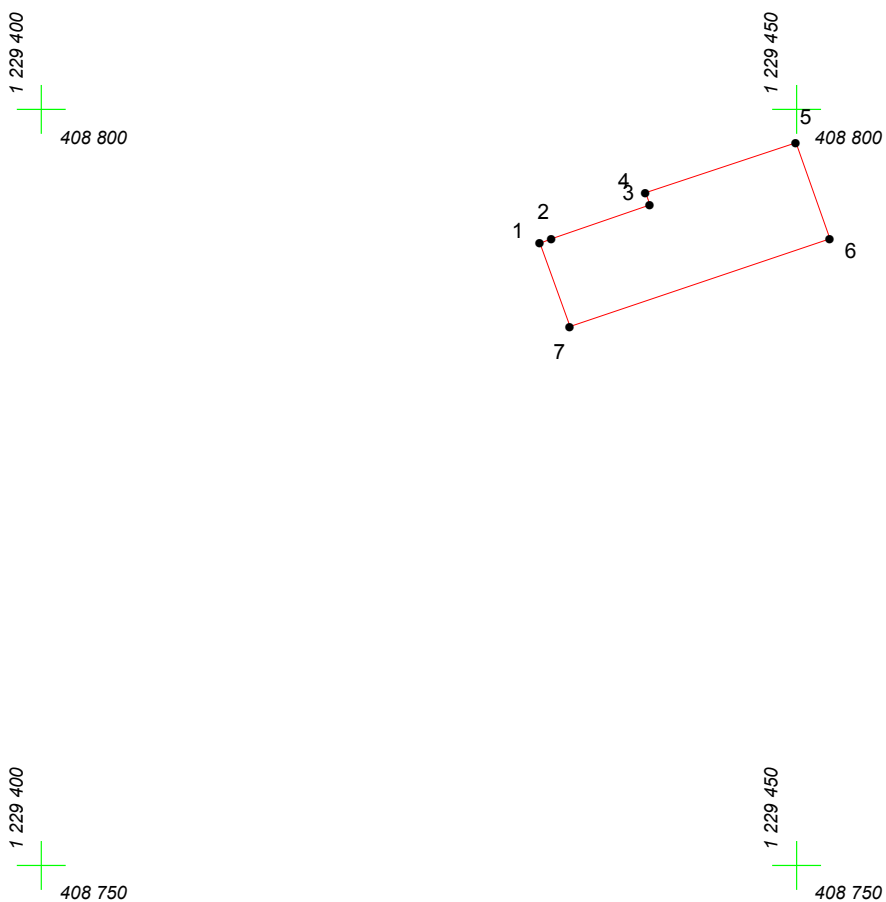
-  граница прилегающей территории
-  точка поворота границы и ее номер

КАРТА (ПЛАН) ГРАНИЦ

Объект: Прилегающая территория №3 в микрорайоне №88



Адрес (местоположение): г. Чебоксары, ул. Куйбышева, дом 34

Площадь участка: 0.0117 га (116.54 кв.м.)



Масштаб 1:500

Условные обозначения:

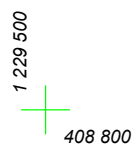
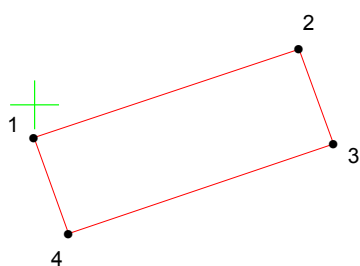
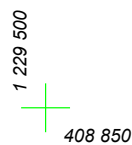
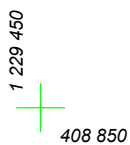
-  граница прилегающей территории
-  точка поворота границы и ее номер

КАРТА (ПЛАН) ГРАНИЦ

Объект: Прилегающая территория №4 в микрорайоне №88



Адрес (местоположение): г. Чебоксары, ул. Куйбышева, дом 32

Площадь участка: 0.0124 га (124.14 кв.м.)



Масштаб 1:500

Условные обозначения:

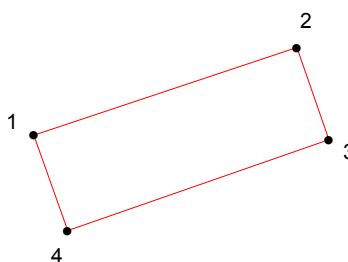
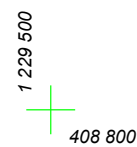
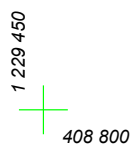
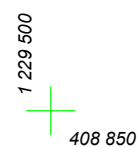
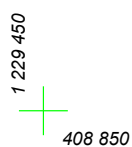
-  граница прилегающей территории
-  точка поворота границы и ее номер

КАРТА (ПЛАН) ГРАНИЦ

Объект: Прилегающая территория №5 в микрорайоне №88



Адрес (местоположение): г. Чебоксары, ул. Куйбышева, дом 30

Площадь участка: 0.0120 га (120.45 кв.м.)



Масштаб 1:500

Условные обозначения:

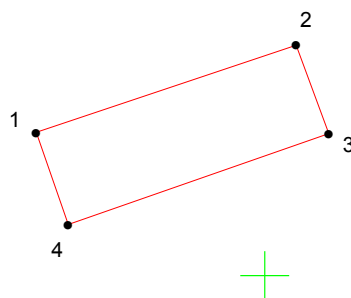
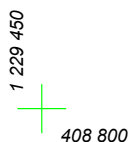
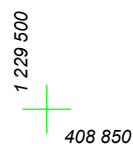
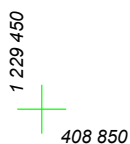
-  граница прилегающей территории
-  точка поворота границы и ее номер

КАРТА (ПЛАН) ГРАНИЦ

Объект: Прилегающая территория №6 в микрорайоне №88



Адрес (местоположение): г. Чебоксары, ул. Куйбышева, дом 28

Площадь участка: 0.0115 га (115.35 кв.м.)



Масштаб 1:500

Условные обозначения:

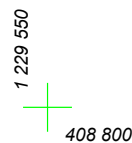
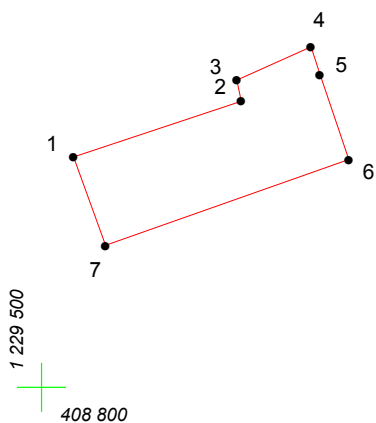
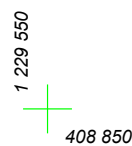
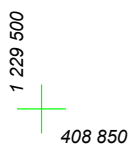
-  граница прилегающей территории
-  точка поворота границы и ее номер

КАРТА (ПЛАН) ГРАНИЦ

Объект: Прилегающая территория №7 в микрорайоне №88



Адрес (местоположение): г. Чебоксары, ул. Куйбышева, дом 26

Площадь участка: 0.0113 га (113.22 кв.м.)



Масштаб 1:500

Условные обозначения:

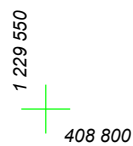
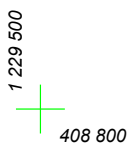
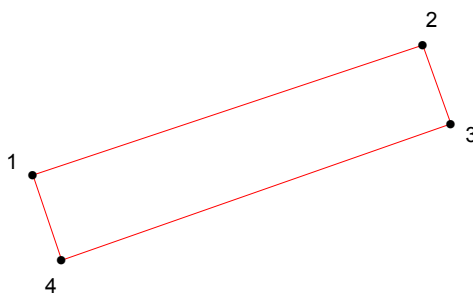
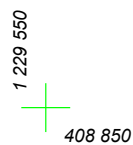
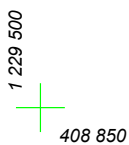
-  граница прилегающей территории
-  точка поворота границы и ее номер

КАРТА (ПЛАН) ГРАНИЦ

Объект: Прилегающая территория №8 в микрорайоне №88



Адрес (местоположение): г. Чебоксары, ул. Куйбышева, дом 24

Площадь участка: 0.0156 га (156.26 кв.м.)



Масштаб 1:500

Условные обозначения:

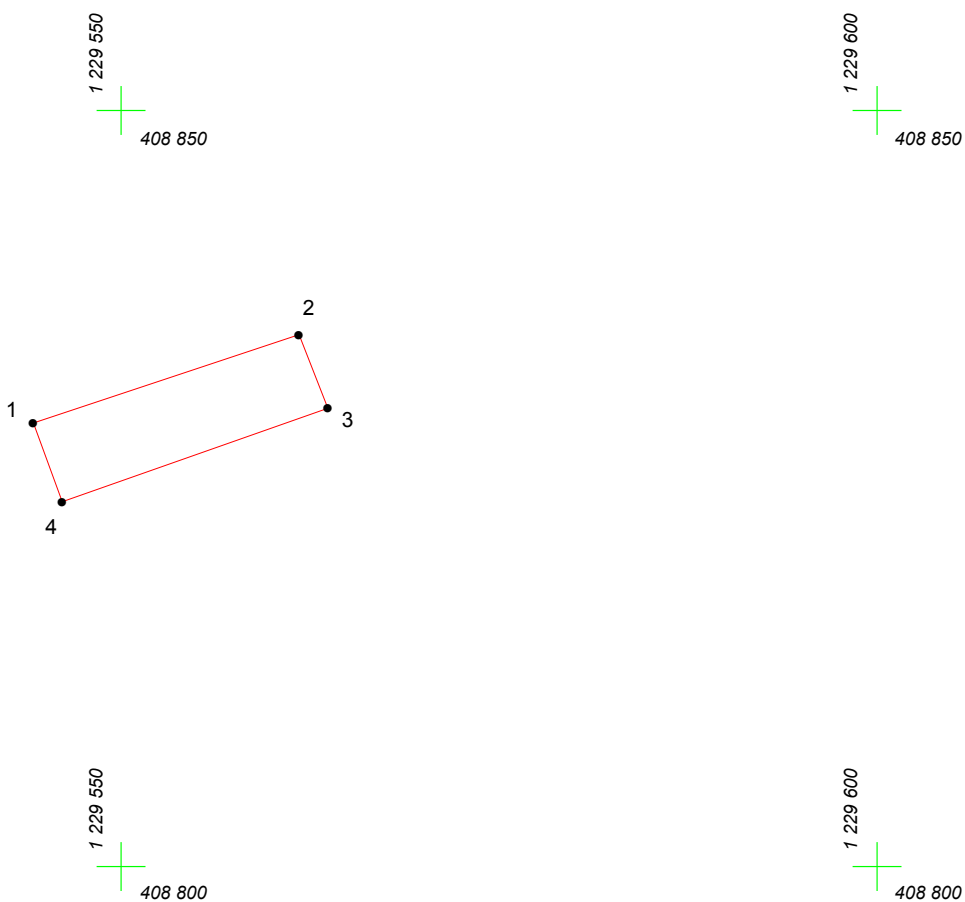
-  граница прилегающей территории
-  точка поворота границы и ее номер

КАРТА (ПЛАН) ГРАНИЦ

Объект: Прилегающая территория №9 в микрорайоне №88



Адрес (местоположение): г. Чебоксары, ул. Куйбышева, дом 22

Площадь участка: 0.0100 га (99.94 кв.м.)



Масштаб 1:500

Условные обозначения:

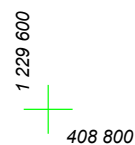
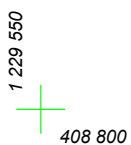
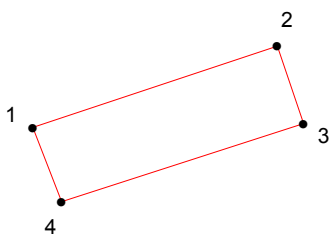
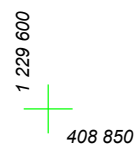
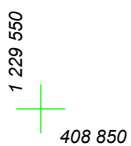
-  граница прилегающей территории
-  точка поворота границы и ее номер

КАРТА (ПЛАН) ГРАНИЦ

Объект: Прилегающая территория №10 в микрорайоне №88



Адрес (местоположение): г. Чебоксары, ул. Куйбышева, дом 20а

Площадь участка: 0.0090 га (90.26 кв.м.)



Масштаб 1:500

Условные обозначения:

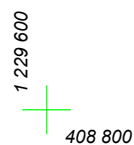
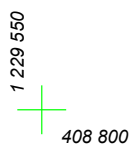
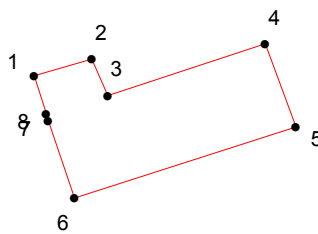
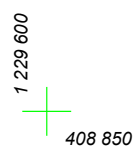
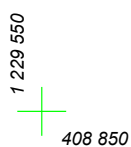
-  граница прилегающей территории
-  точка поворота границы и ее номер

КАРТА (ПЛАН) ГРАНИЦ

Объект: Прилегающая территория №11 в микрорайоне №88



Адрес (местоположение): г. Чебоксары, ул. Куйбышева, дом 20

Площадь участка: 0.0100 га (100.2 кв.м.)



Масштаб 1:500

Условные обозначения:

-  граница прилегающей территории
-  точка поворота границы и ее номер