


# КАРТА (ПЛАН) ГРАНИЦ

Объект: Прилегающая территория №2 в микрорайоне №125

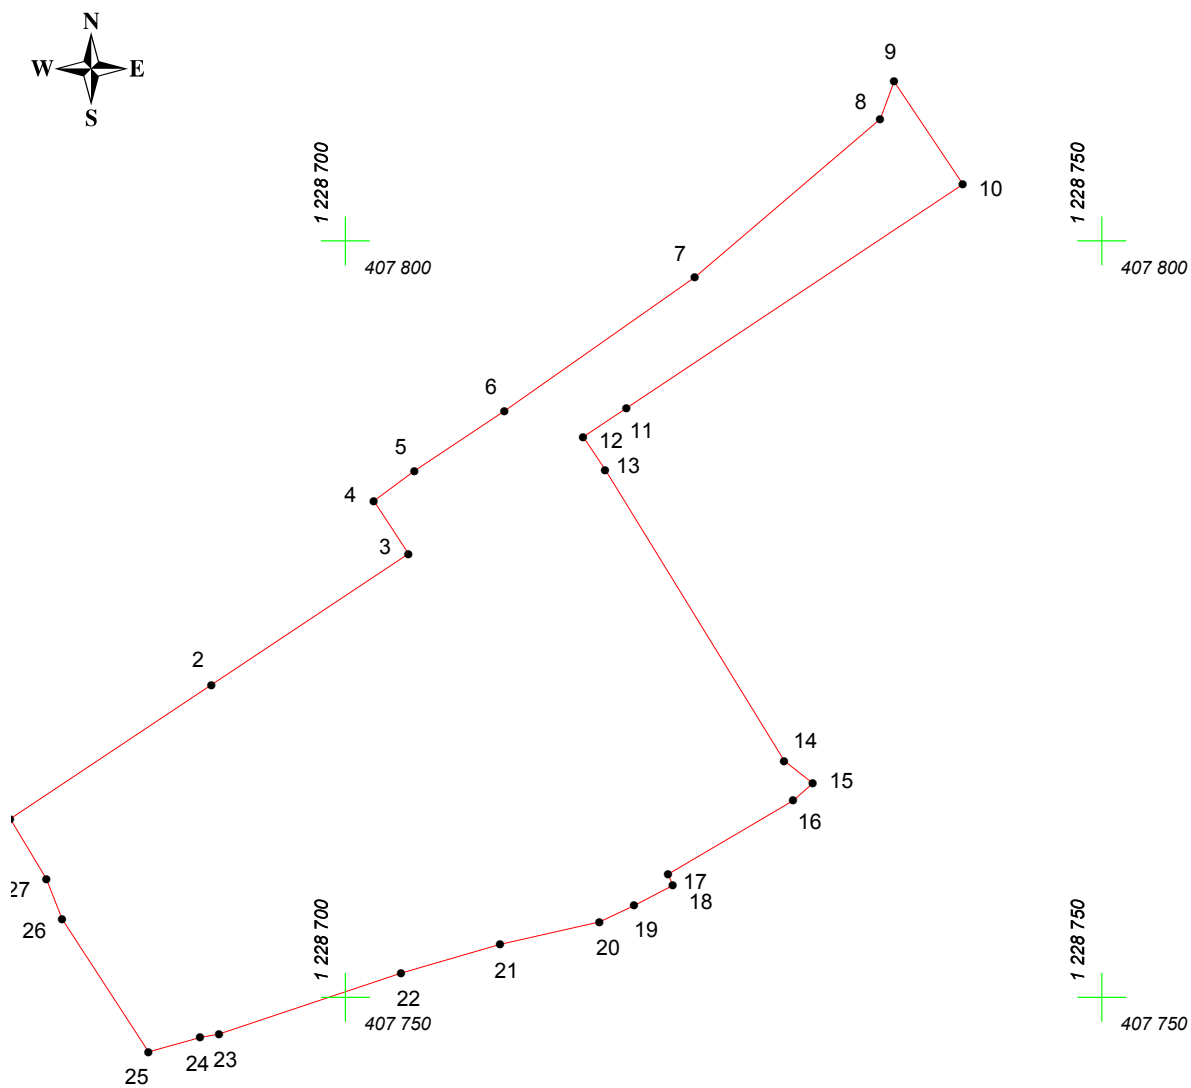

Адрес (местоположение): г. Чебоксары, ул. Гражданская, дом 81

Площадь участка: 0.1332 га (1331.65 кв.м.)



Масштаб 1:500

## Условные обозначения:

-  граница прилегающей территории
-  точка поворота границы и ее номер