
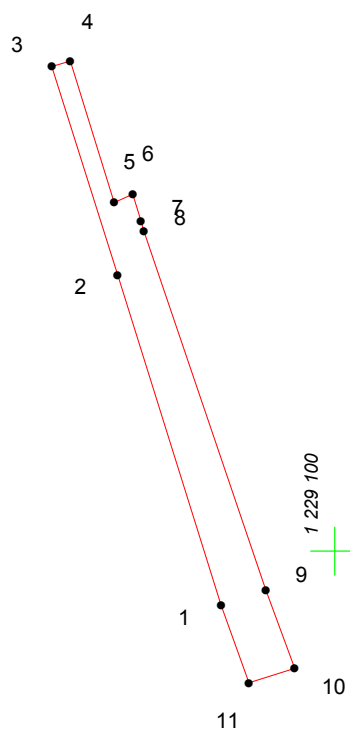
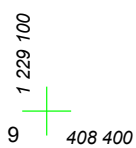
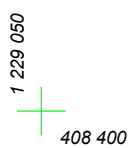
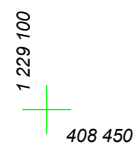


# КАРТА (ПЛАН) ГРАНИЦ

Объект: Прилегающая территория №16 в микрорайоне №110

Адрес (местоположение): г. Чебоксары, ул. Некрасова, дом 34

Площадь участка: 0.0107 га (106.55 кв.м.)

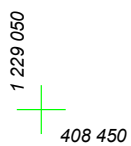

Масштаб 1:500

## Условные обозначения:

-  граница прилегающей территории
-  точка поворота границы и ее номер