
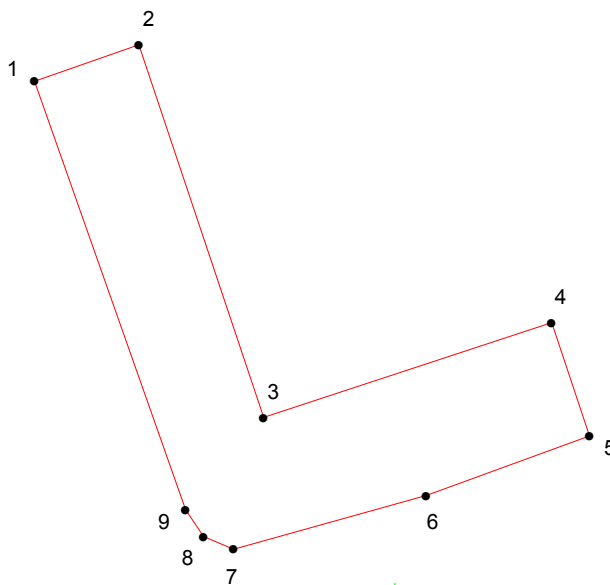
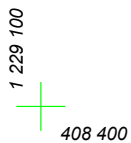
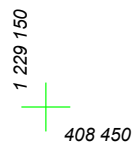


# КАРТА (ПЛАН) ГРАНИЦ

Объект: Прилегающая территория №24 в микрорайоне №109

Адрес (местоположение): г. Чебоксары, ул. Некрасова, дом 30

Площадь участка: 0.0397 га (396.58 кв.м.)

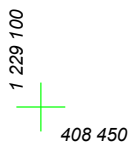

Масштаб 1:500

## Условные обозначения:

-  граница прилегающей территории
-  точка поворота границы и ее номер