


КАРТА (ПЛАН) ГРАНИЦ

Объект: Прилегающая территория №6 в микрорайоне №114

Адрес (местоположение): г. Чебоксары, ул. Лермонтова, дом 13

Площадь участка: 0,012 га (120.17 кв.м.)

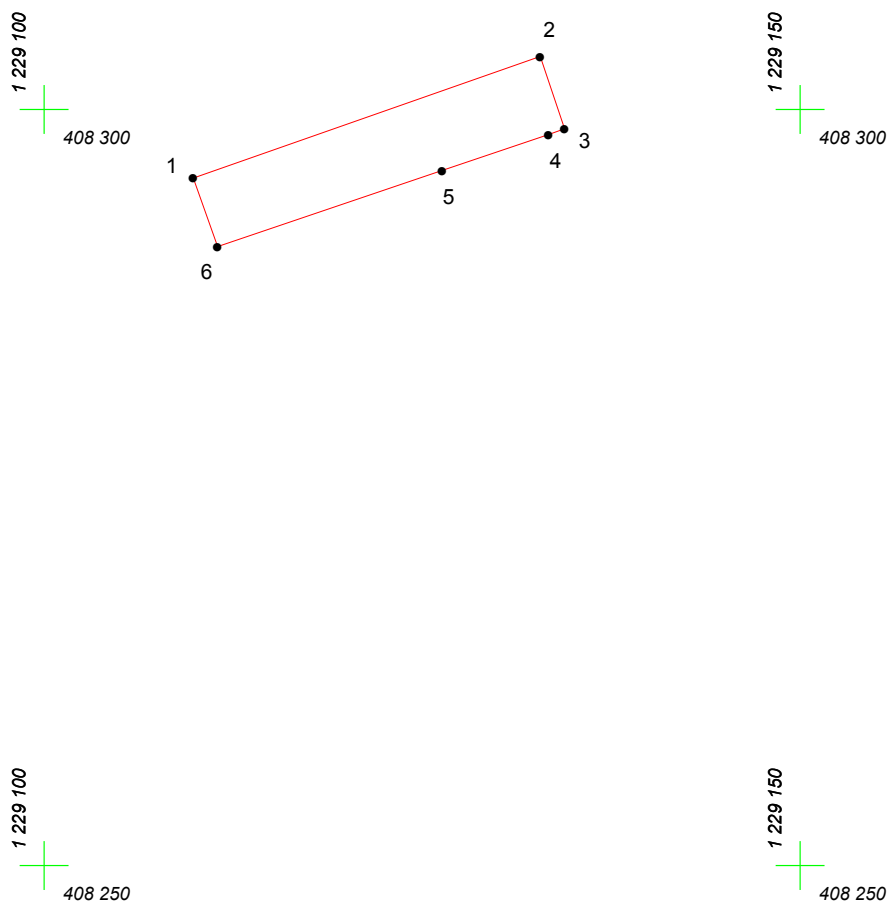

Масштаб 1:500

Условные обозначения:

-  граница прилегающей территории
-  точка поворота границы и ее номер