




КАРТА (ПЛАН) ГРАНИЦ

Объект: Прилегающая территория №12 в микрорайоне №101
Адрес (местоположение): г. Чебоксары, ул. Гончарова, дом 20
Площадь участка: 0.0158 га (158.12 кв.м.)

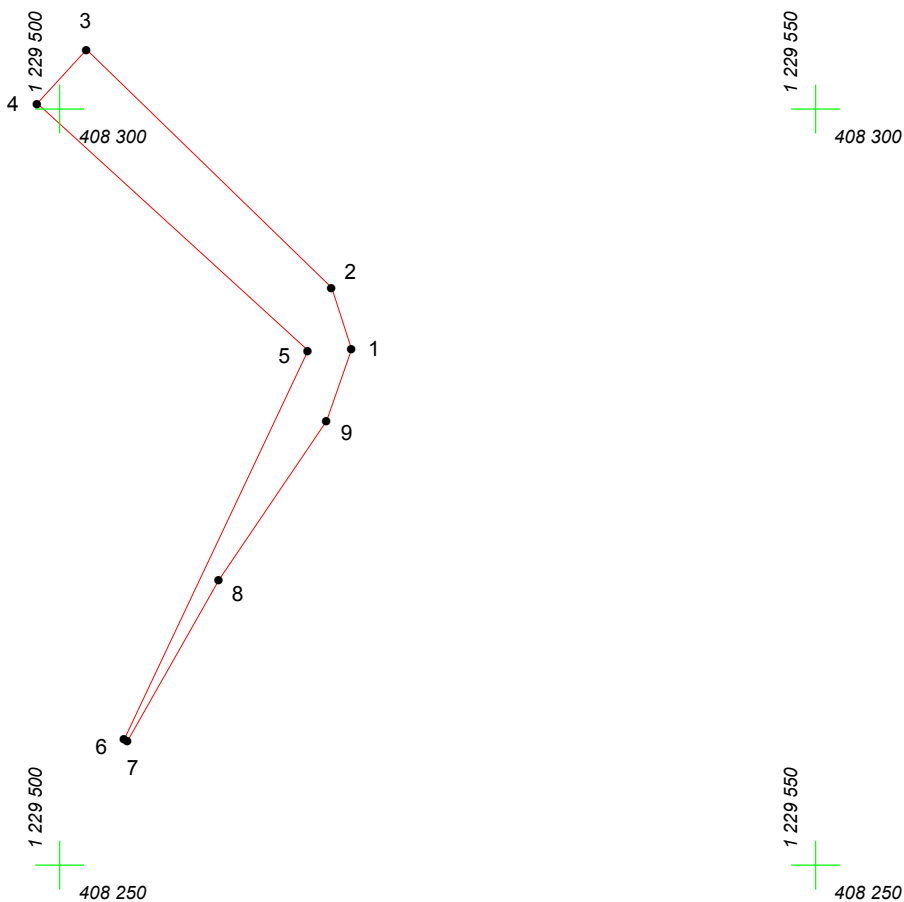

Масштаб 1:500

Условные обозначения:

-  граница прилегающей территории
-  точка поворота границы и ее номер