


КАРТА (ПЛАН) ГРАНИЦ

Объект: Прилегающая территория №26 в микрорайоне №89

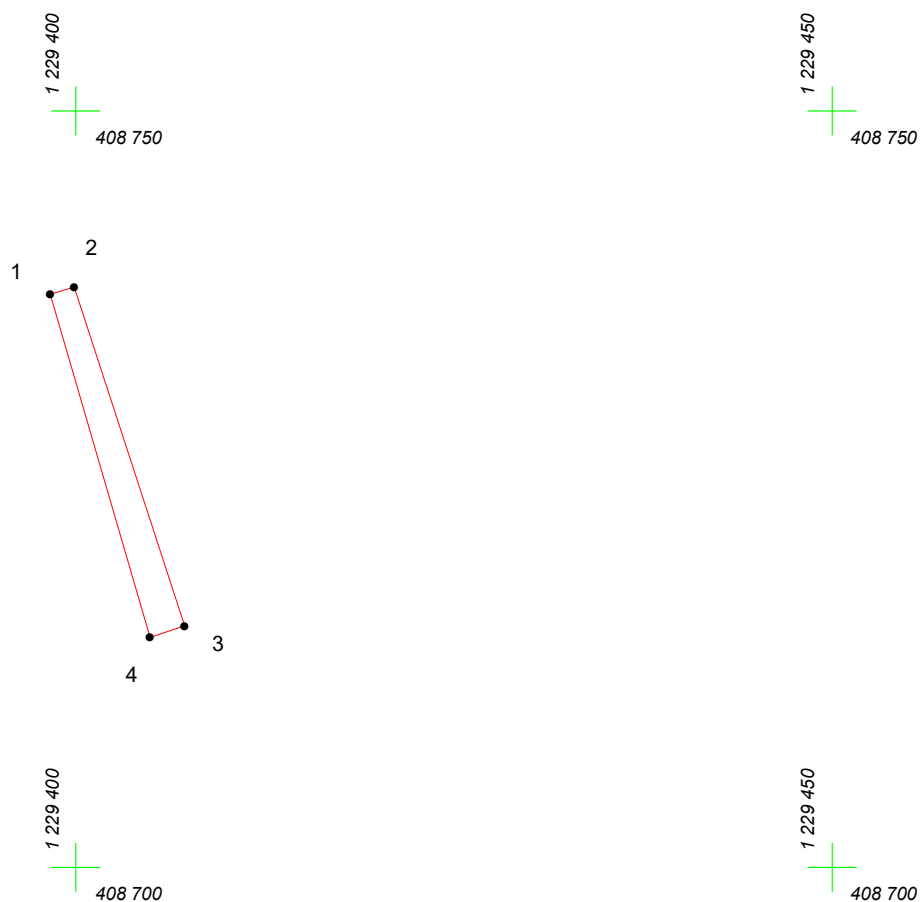

Адрес (местоположение): г. Чебоксары, ул. Куйбышева, дом 41

Площадь участка: 0,0048 га (47.59 кв.м.)



Масштаб 1:500

Условные обозначения:

-  граница прилегающей территории
-  точка поворота границы и ее номер