


# КАРТА (ПЛАН) ГРАНИЦ

Объект: Прилегающая территория №47 в микрорайоне №128

Адрес (местоположение): г. Чебоксары, ул. Лизы Чайкиной, дом 14

Площадь участка: 0.0109 га (109.41 кв.м.)

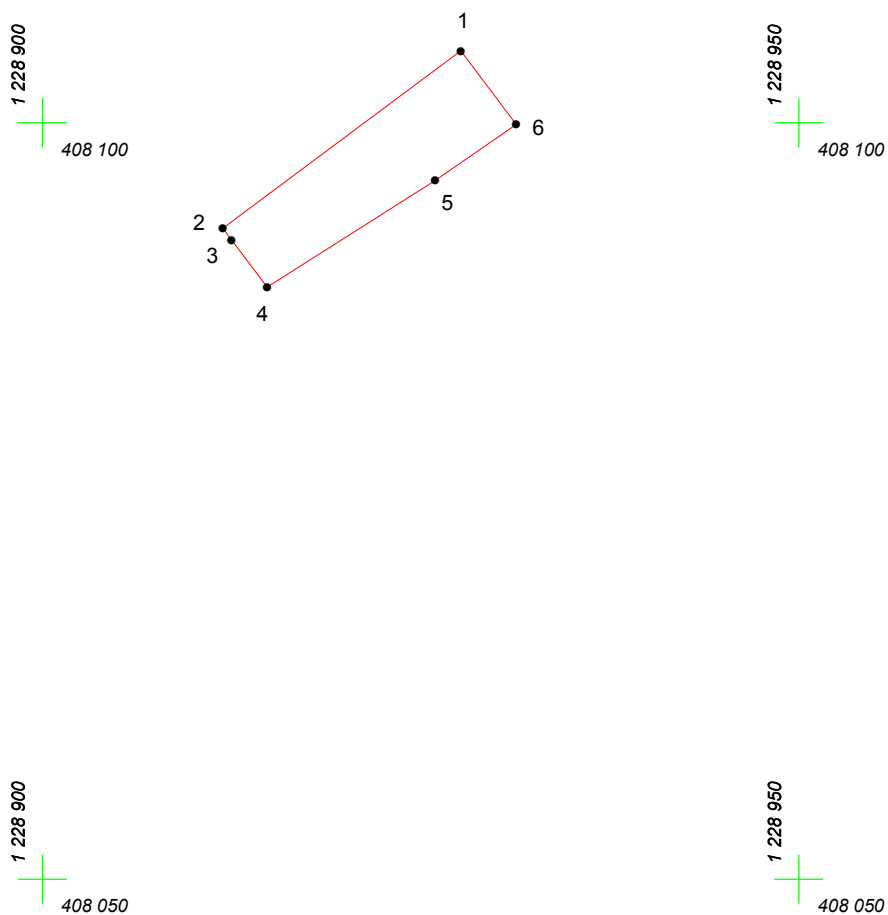

Масштаб 1:500

## Условные обозначения:

-  граница прилегающей территории
-  точка поворота границы и ее номер