

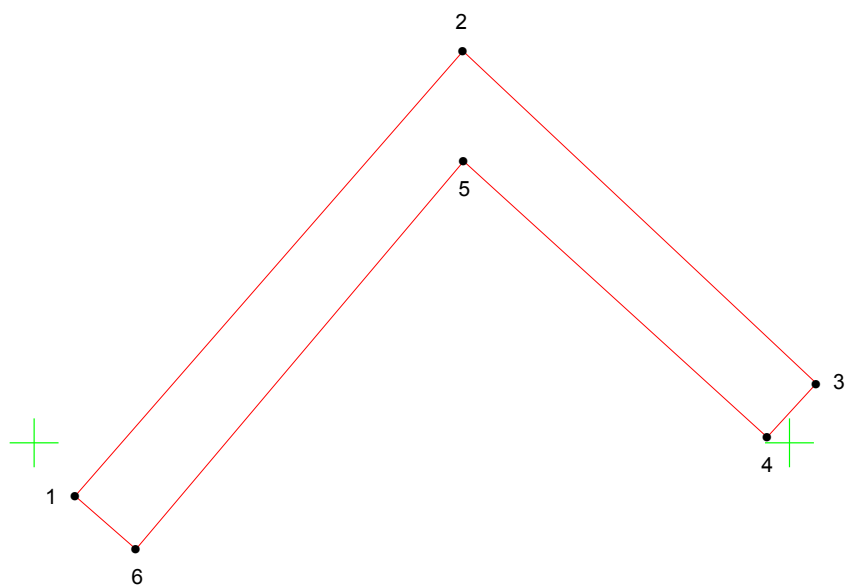


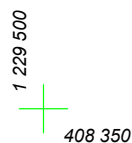

# КАРТА (ПЛАН) ГРАНИЦ

Объект: Прилегающая территория №11 в микрорайоне №101  
Адрес (местоположение): г. Чебоксары, ул. Островского, дом 17  
Площадь участка: 0.0334 га (334.26 кв.м.)

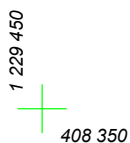

Масштаб 1:500

## Условные обозначения:

-  граница прилегающей территории
-  точка поворота границы и ее номер