


КАРТА (ПЛАН) ГРАНИЦ

Объект: Прилегающая территория №28 в микрорайоне №128

Адрес (местоположение): г. Чебоксары, ул. Зои Космодемьянской, дом 1

Площадь участка: 0.0163 га (163.45 кв.м.)

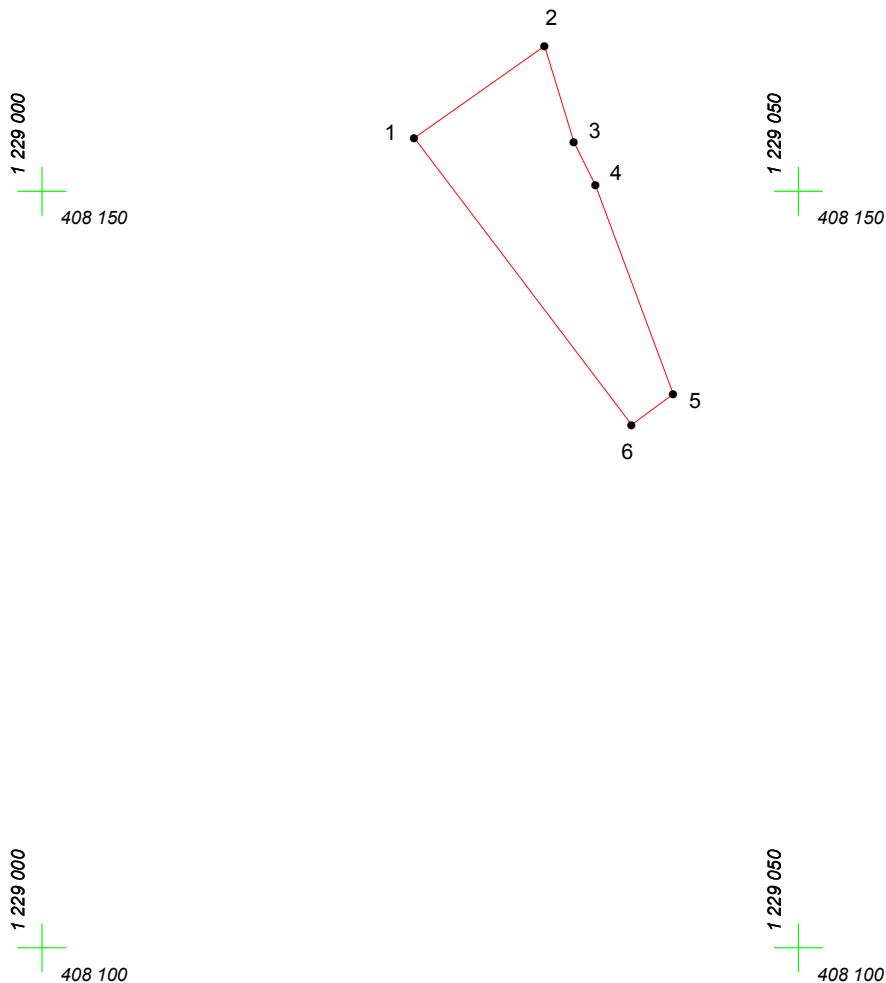

Масштаб 1:500

Условные обозначения:

-  граница прилегающей территории
-  точка поворота границы и ее номер