
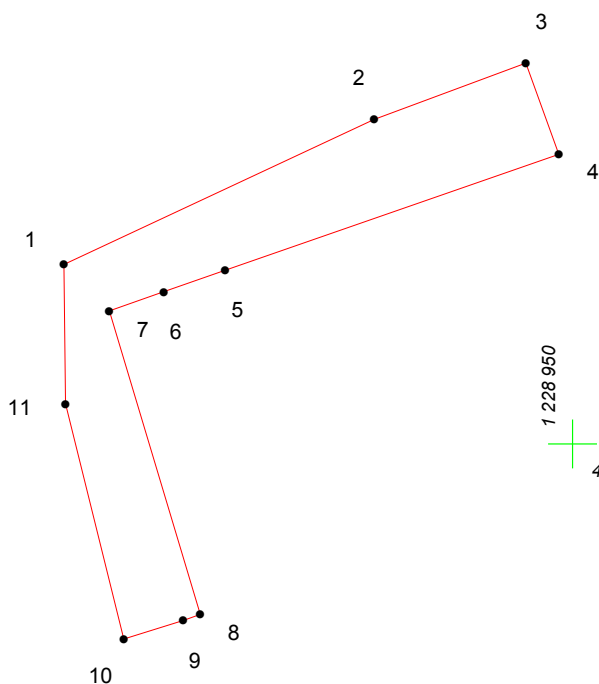
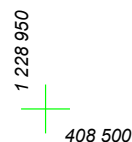
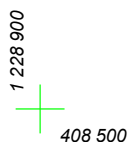
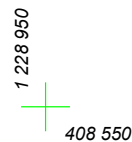


# КАРТА (ПЛАН) ГРАНИЦ

Объект: Прилегающая территория №1 в микрорайоне №107

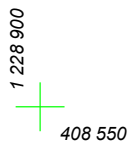

Адрес (местоположение): г. Чебоксары, ул. Тельмана, дом 71

Площадь участка: 0.0281 га (281.35 кв.м.)



Масштаб 1:500

## Условные обозначения:

-  граница прилегающей территории
-  точка поворота границы и ее номер