


КАРТА (ПЛАН) ГРАНИЦ

Объект: Прилегающая территория №8 в микрорайоне №117

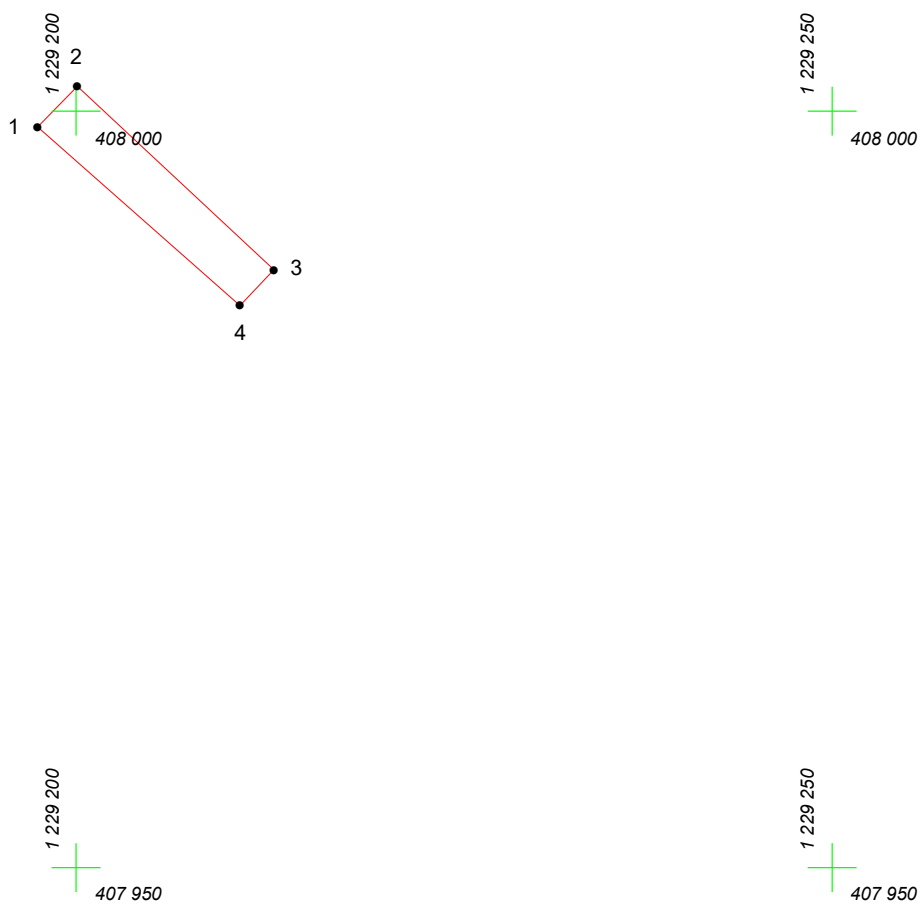

Адрес (местоположение): г. Чебоксары, ул. Толстого, дом 18

Площадь участка: 0,0063 га (62.54 кв.м.)



Масштаб 1:500

Условные обозначения:

-  граница прилегающей территории
-  точка поворота границы и ее номер