


КАРТА (ПЛАН) ГРАНИЦ

Объект: Прилегающая территория №11 в микрорайоне №133

Адрес (местоположение): г. Чебоксары, ул. Эльмена, д. 12

Площадь участка: 0.4531 га (4531 кв.м.)

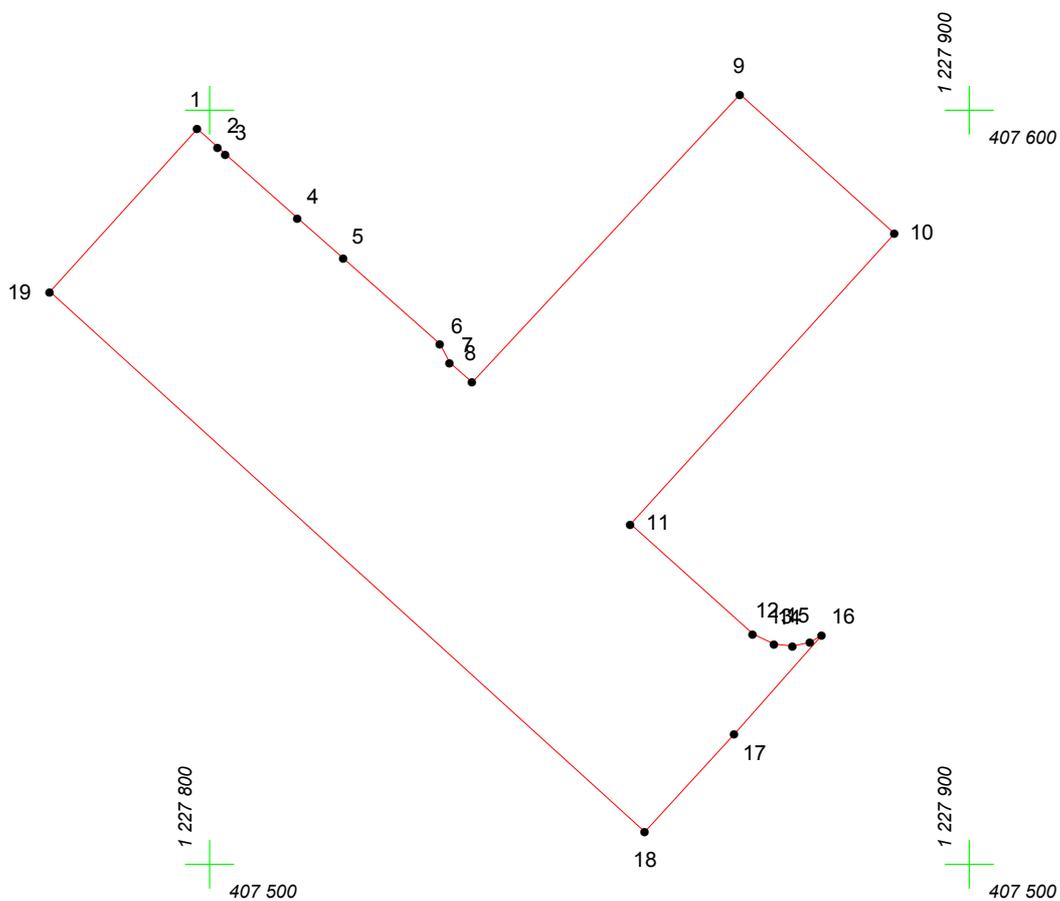

Масштаб 1:1000

Условные обозначения:

-  граница прилегающей территории
-  точка поворота границы и ее номер