


КАРТА (ПЛАН) ГРАНИЦ

Объект: Прилегающая территория №3 в микрорайоне №127

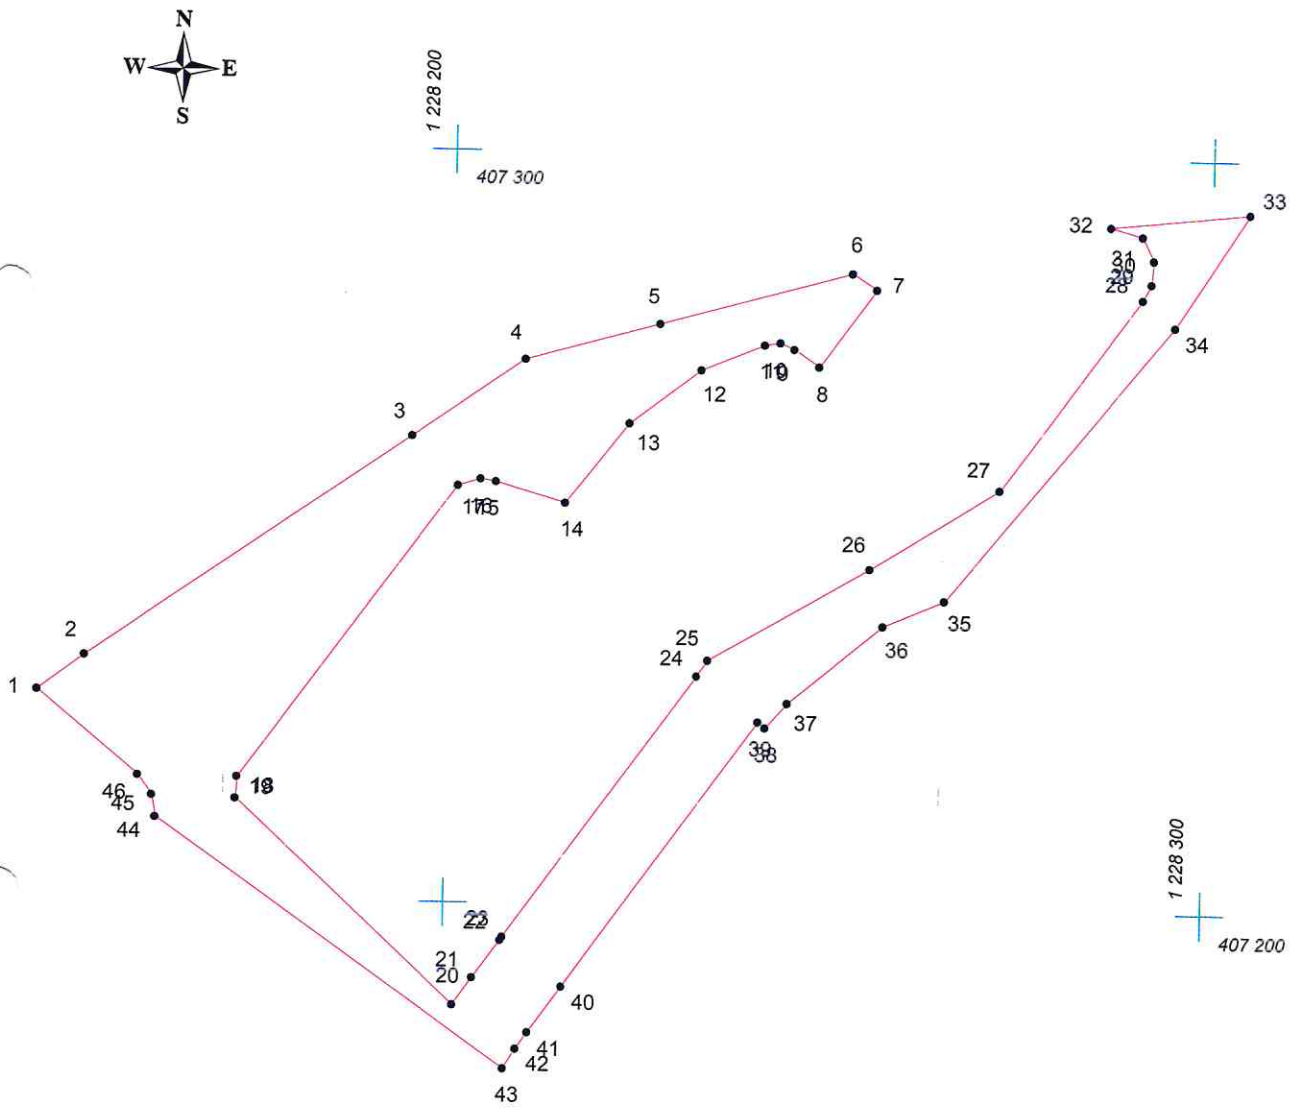

Адрес (местоположение): г. Чебоксары, ул. Академика Королева, д. 1

Площадь участка: 0,3199 га (3198.58 кв.м.)



Масштаб 1:1000

Условные обозначения:

-  граница прилегающей территории
-  точка поворота границы и ее номер