
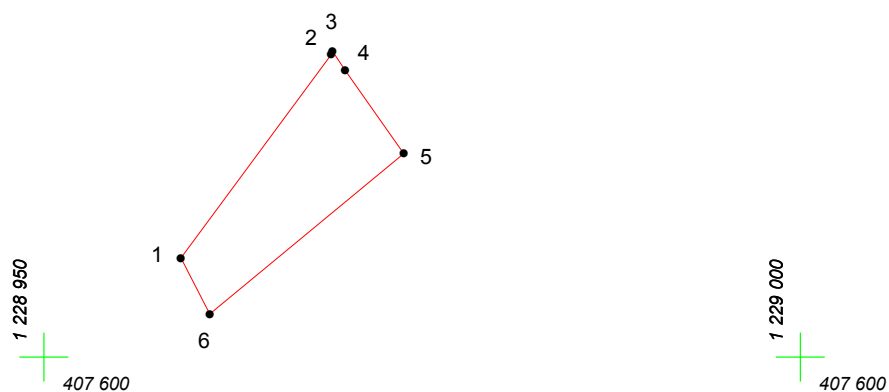
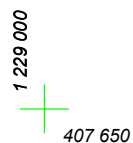


КАРТА (ПЛАН) ГРАНИЦ

Объект: Прилегающая территория №22 в микрорайоне №123

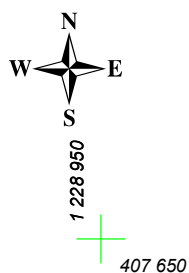

Адрес (местоположение): г. Чебоксары, ул. Спартака, дом 40

Площадь участка: 0,0099 га (99.21 кв.м.)



Масштаб 1:500

Условные обозначения:

-  граница прилегающей территории
-  точка поворота границы и ее номер