


КАРТА (ПЛАН) ГРАНИЦ

Объект: Прилегающая территория №3 в микрорайоне №88

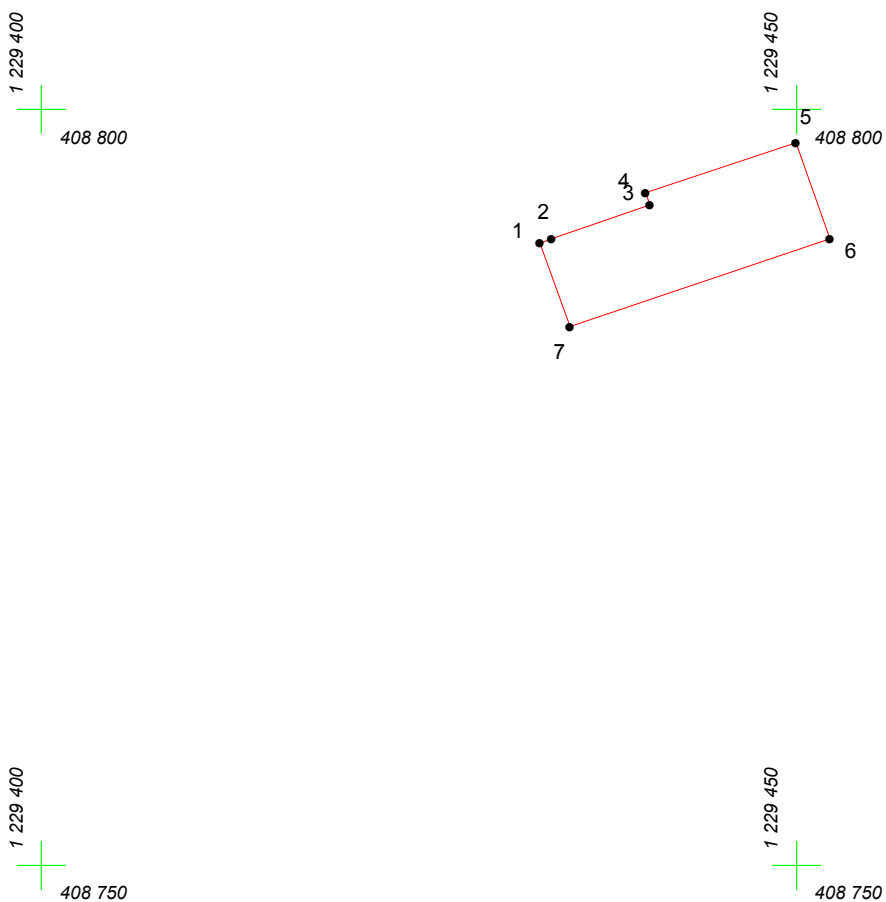

Адрес (местоположение): г. Чебоксары, ул. Куйбышева, дом 34

Площадь участка: 0.0117 га (116.54 кв.м.)



Масштаб 1:500

Условные обозначения:

-  граница прилегающей территории
-  точка поворота границы и ее номер