


КАРТА (ПЛАН) ГРАНИЦ

Объект: Прилегающая территория №12 в микрорайоне №97
Адрес (местоположение): г. Чебоксары, ул. Гончарова, дом 6
Площадь участка: 0,0062 га (61.65 кв.м.)

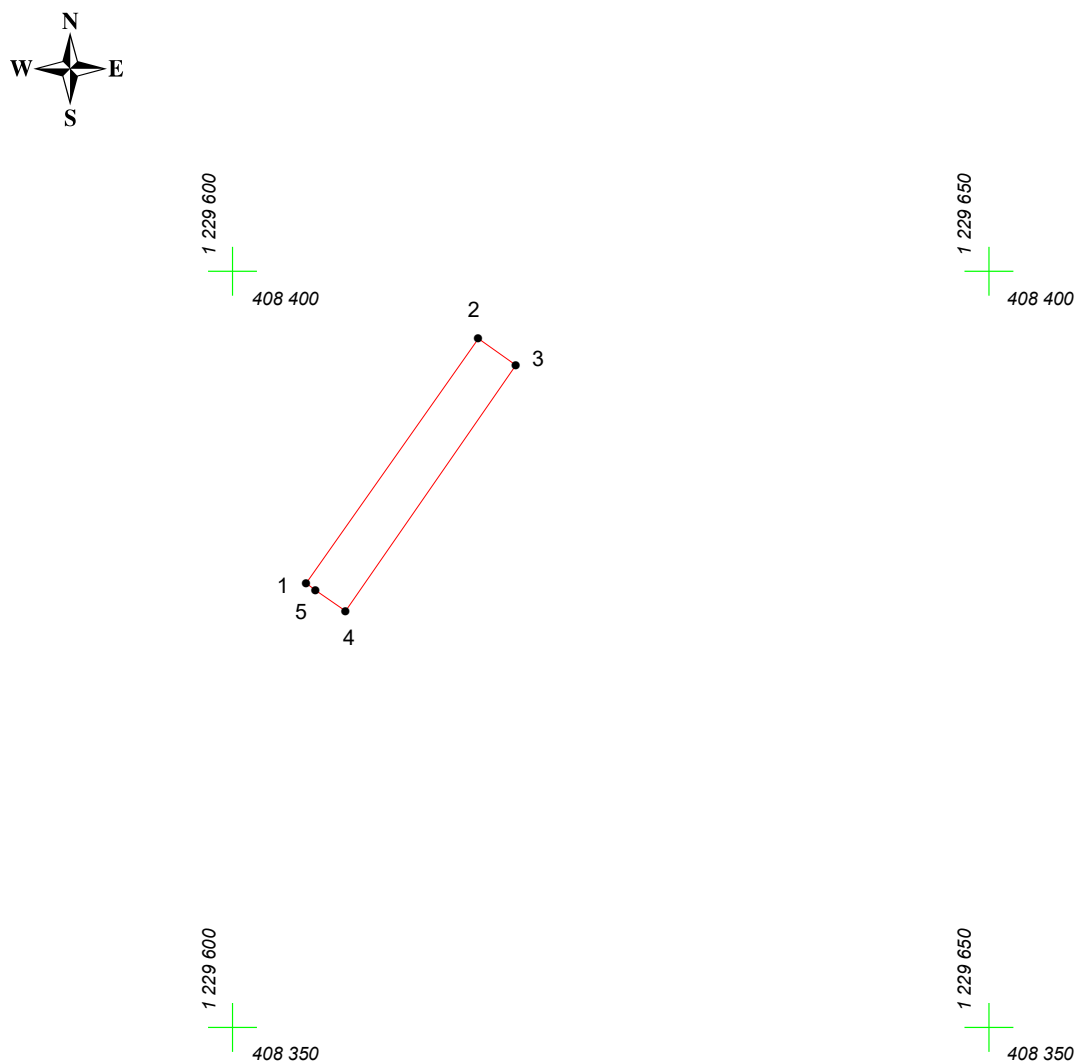

Масштаб 1:500

Условные обозначения:

- граница прилегающей территории
- 1 точка поворота границы и ее номер