


КАРТА (ПЛАН) ГРАНИЦ

Объект: Прилегающая территория №35 в микрорайоне №130
Адрес (местоположение): г. Чебоксары, ул. Гражданская, д. 50а
Площадь участка: 0.2802 га (2802.12 кв.м.)

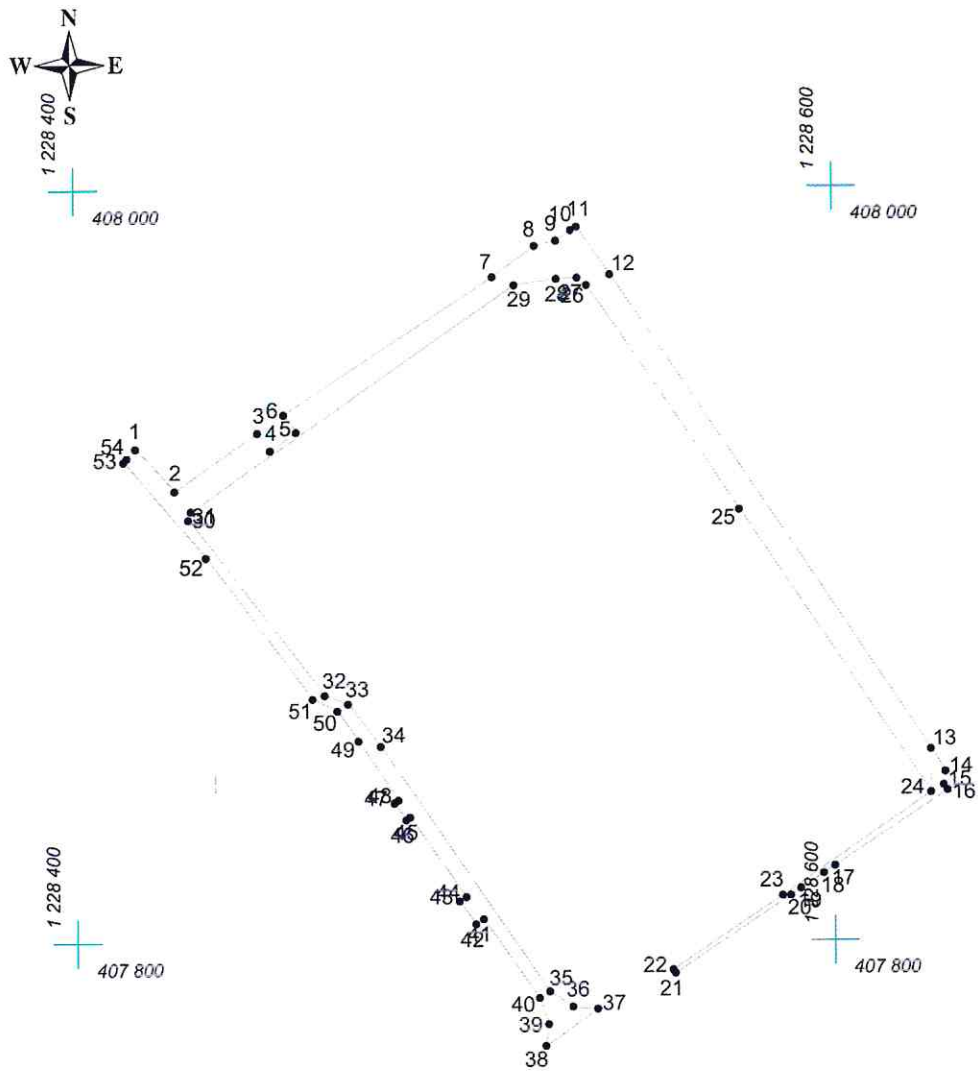

Масштаб 1:2000

Условные обозначения:

- граница прилегающей территории
- 1 точка поворота границы и ее номер