


# КАРТА (ПЛАН) ГРАНИЦ

Объект: Прилегающая территория №16 в микрорайоне №123

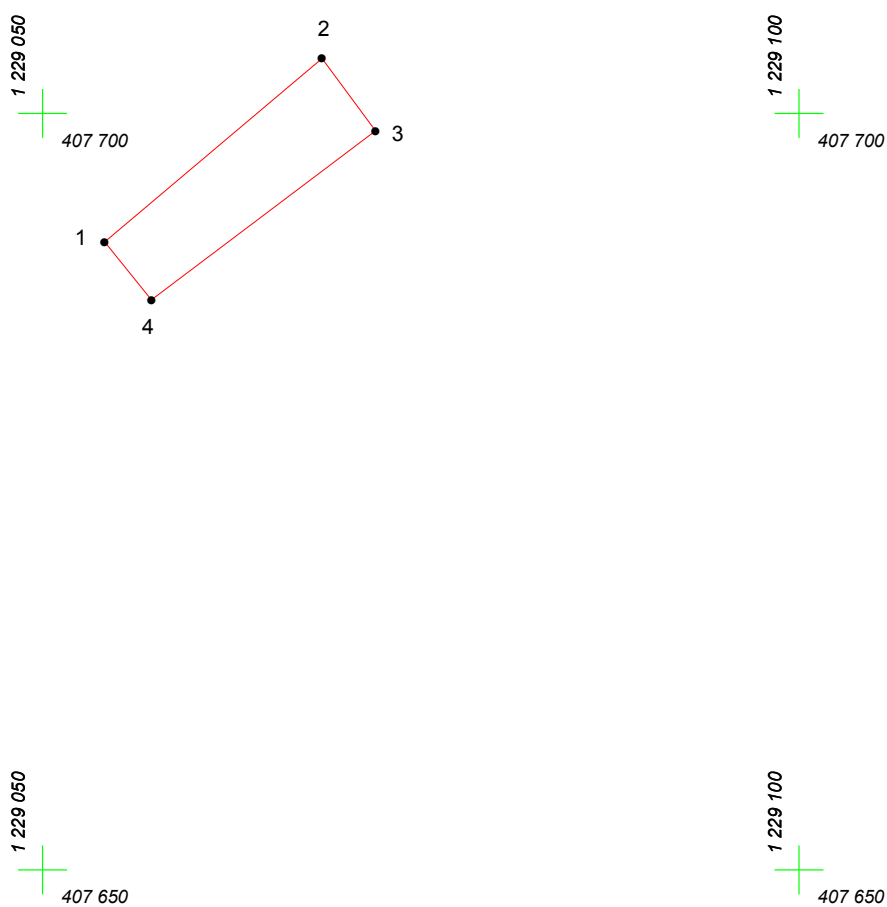

Адрес (местоположение): г. Чебоксары, ул. Спартака, дом 28

Площадь участка: 0,0102 га (101.55 кв.м.)



Масштаб 1:500

## Условные обозначения:

-  граница прилегающей территории
-  точка поворота границы и ее номер