

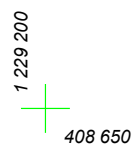


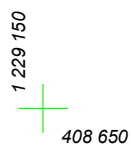

КАРТА (ПЛАН) ГРАНИЦ

Объект: Прилегающая территория №10 в микрорайоне №104
Адрес (местоположение): г. Чебоксары, ул. Куйбышева, дом 56
Площадь участка: 0,0125 га (124.84 кв.м.)

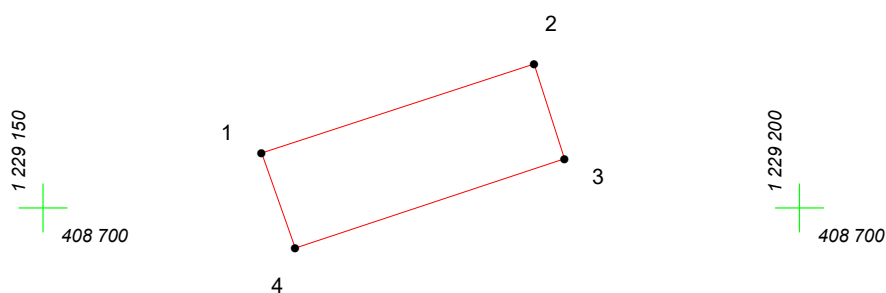

Масштаб 1:500

Условные обозначения:

-  граница прилегающей территории
-  точка поворота границы и ее номер