


КАРТА (ПЛАН) ГРАНИЦ

Объект: Прилегающая территория №23 в микрорайоне №125

Адрес (местоположение): г. Чебоксары, ул. Докучаева, дом 4

Площадь участка: 0.0086 га (86.08 кв.м.)

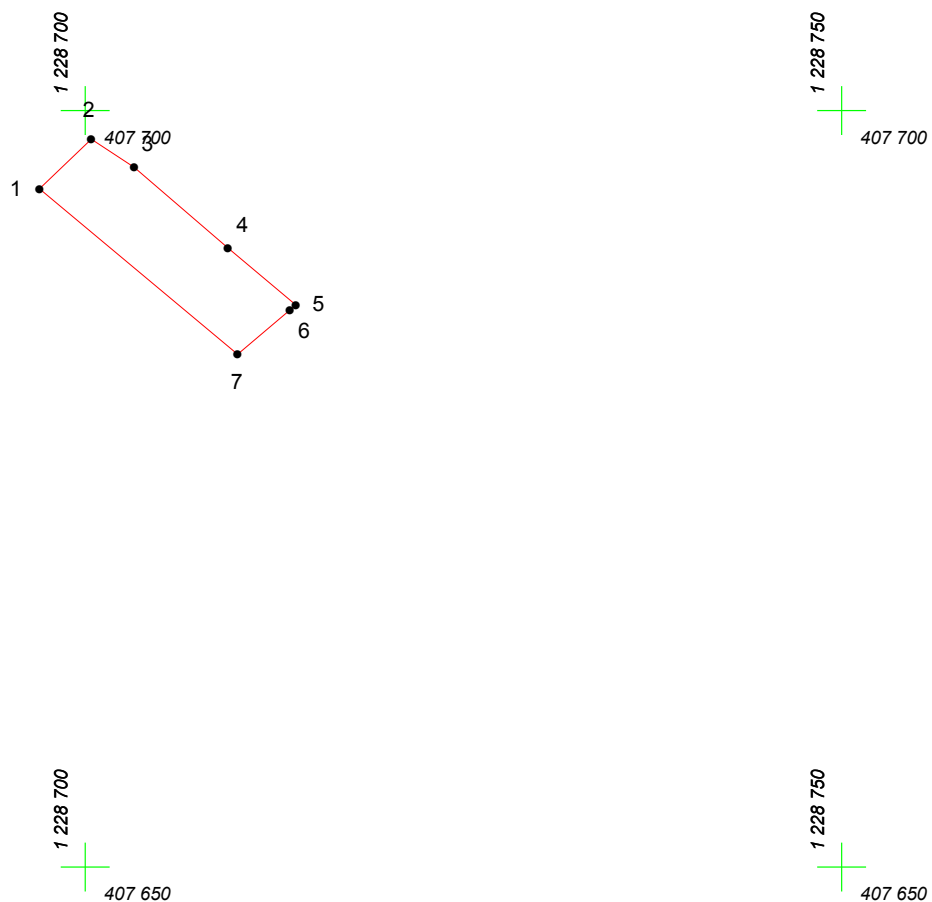

Масштаб 1:500

Условные обозначения:

• 1

граница прилегающей территории

точка поворота границы и ее номер