


КАРТА (ПЛАН) ГРАНИЦ

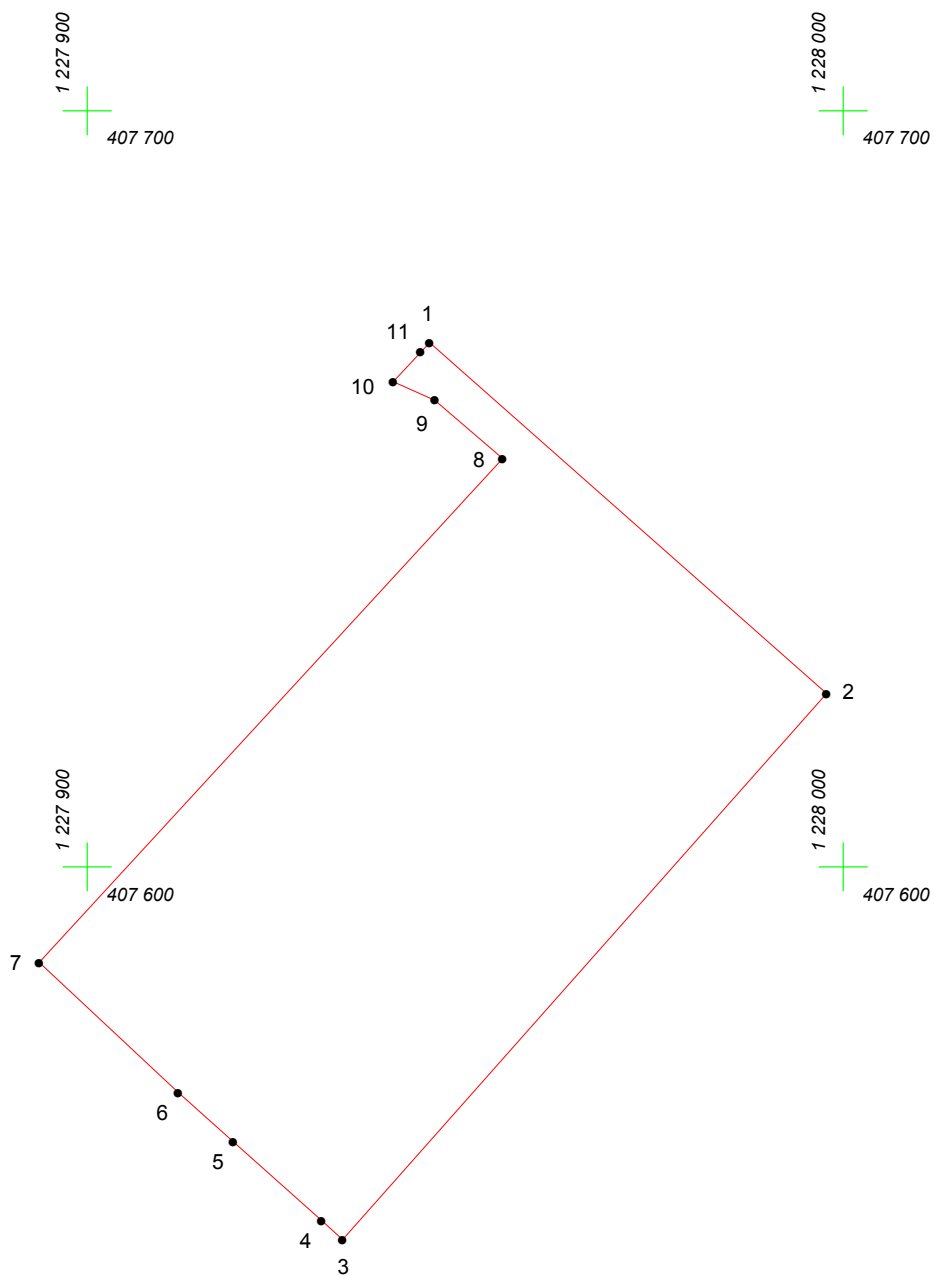

Объект: Прилегающая территория №10 в микрорайоне №133

Адрес (местоположение): г. Чебоксары, ул. Максимова, д. 6

Площадь участка: 0.5248 га (5247.72 кв.м.)



Условные обозначения:

-  граница прилегающей территории
-  точка поворота границы и ее номер

Масштаб 1:1000