


# КАРТА (ПЛАН) ГРАНИЦ

Объект: Прилегающая территория №6 в микрорайоне №130

Адрес (местоположение): г. Чебоксары, ул. Кошевого, д. 7к1

Площадь участка: 0.1698 га (1697.66 кв.м.)

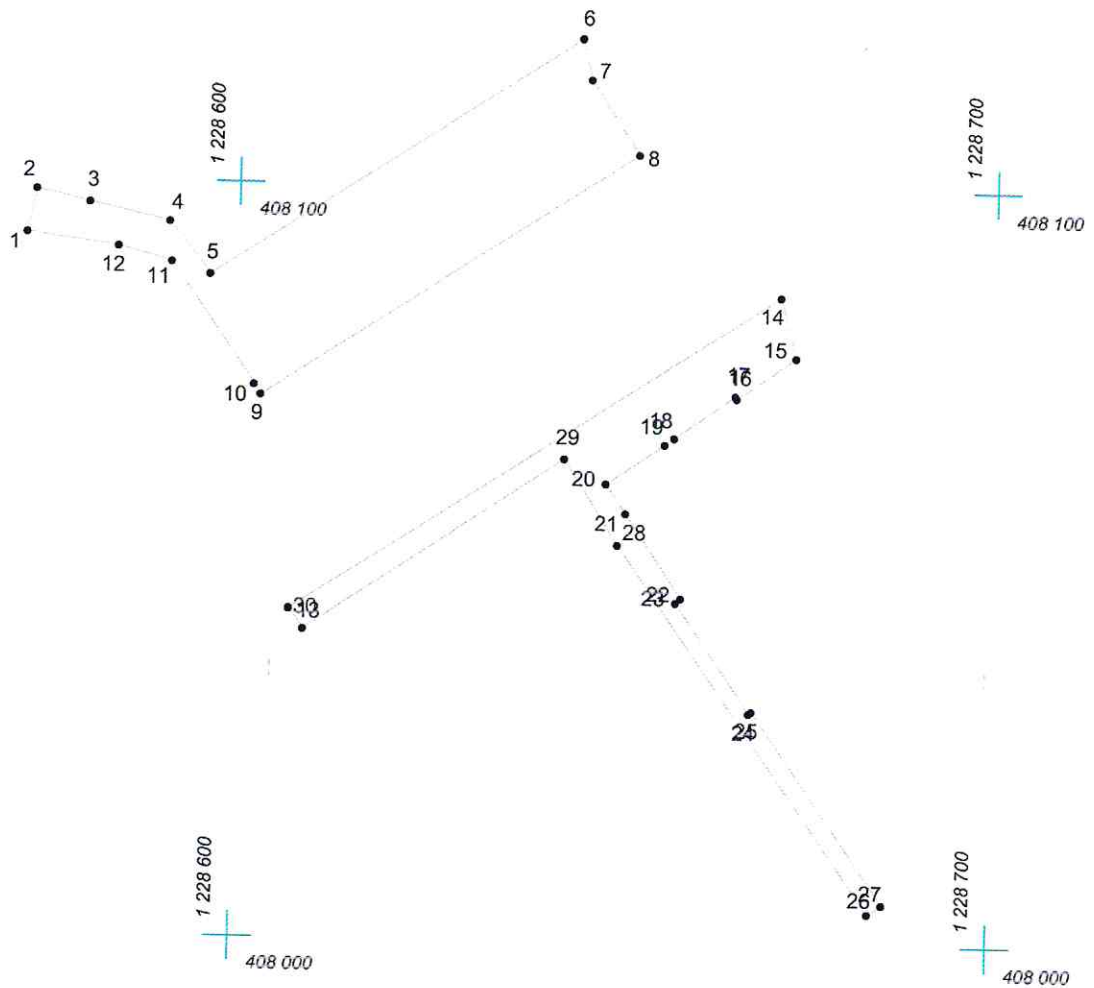

Масштаб 1:1000

## Условные обозначения:

- граница прилегающей территории
- 1 точка поворота границы и ее номер