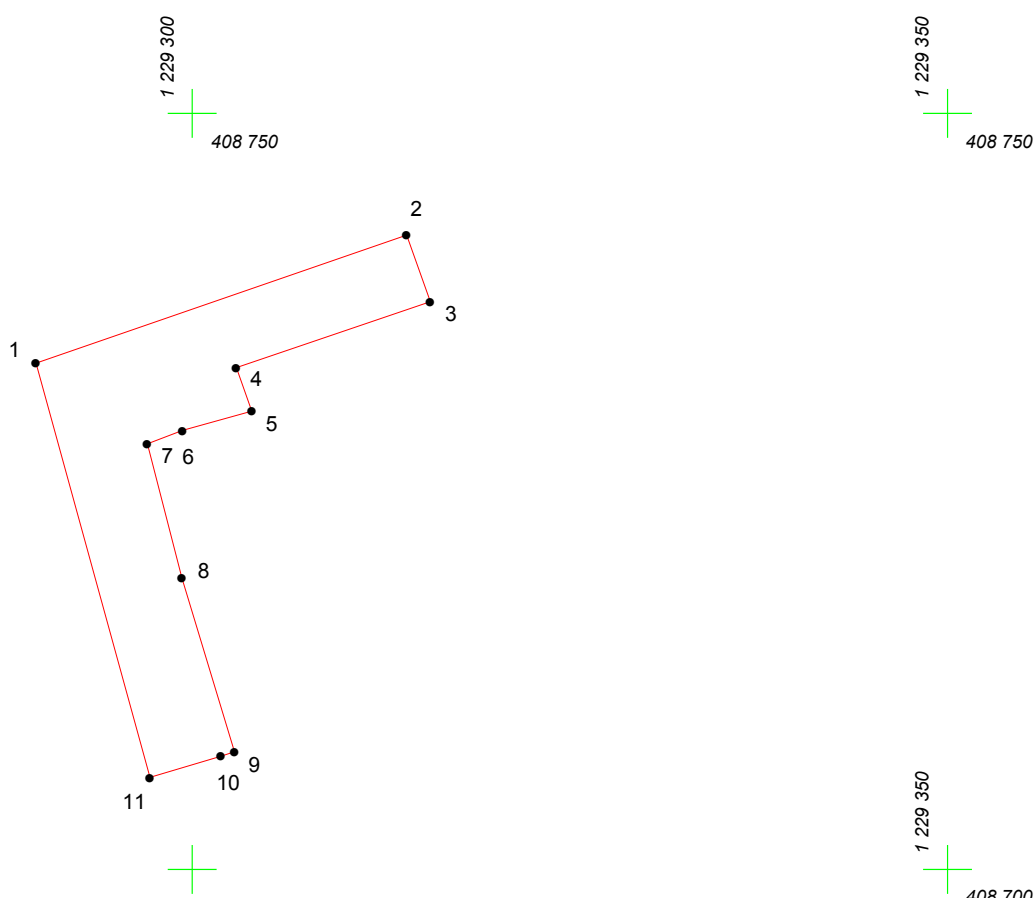


# КАРТА (ПЛАН) ГРАНИЦ

Объект: Прилегающая территория №1 в микрорайоне №93



Адрес (местоположение): г. Чебоксары, ул. Куйбышева, дом 49

Площадь участка: 0.0277 га (277.27 кв.м.)



Масштаб 1:500

## Условные обозначения:

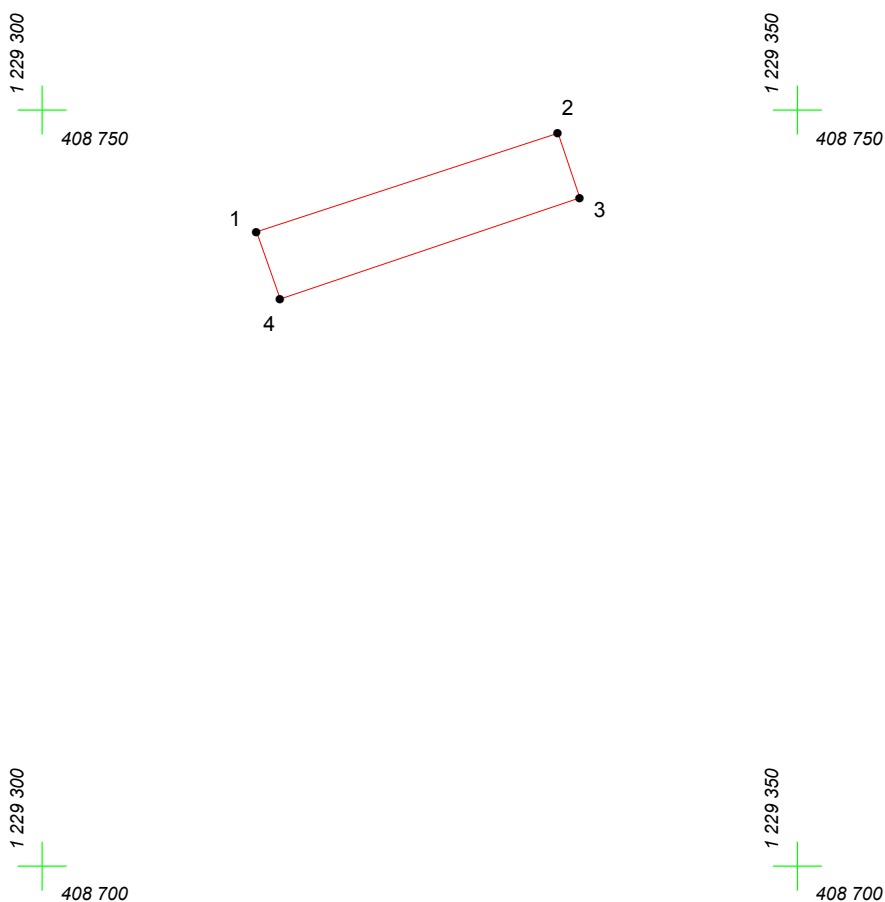
-  граница прилегающей территории
-  точка поворота границы и ее номер

# КАРТА (ПЛАН) ГРАНИЦ

Объект: Прилегающая территория №2 в микрорайоне №93



Адрес (местоположение): г. Чебоксары, ул. Куйбышева, дом 47

Площадь участка: 0.0096 га (96.2 кв.м.)



Масштаб 1:500

## Условные обозначения:

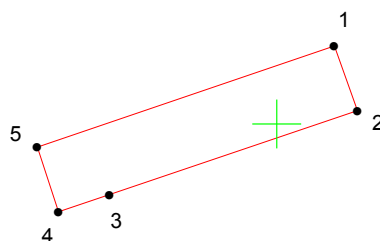
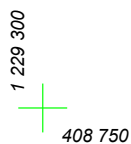
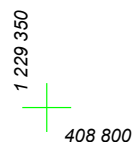
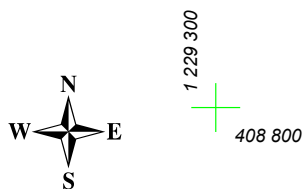
-  граница прилегающей территории
-  точка поворота границы и ее номер

# КАРТА (ПЛАН) ГРАНИЦ

Объект: Прилегающая территория №3 в микрорайоне №93



Адрес (местоположение): г. Чебоксары, ул. Куйбышева, дом 45

Площадь участка: 0.0094 га (94.18 кв.м.)



Масштаб 1:500

## Условные обозначения:

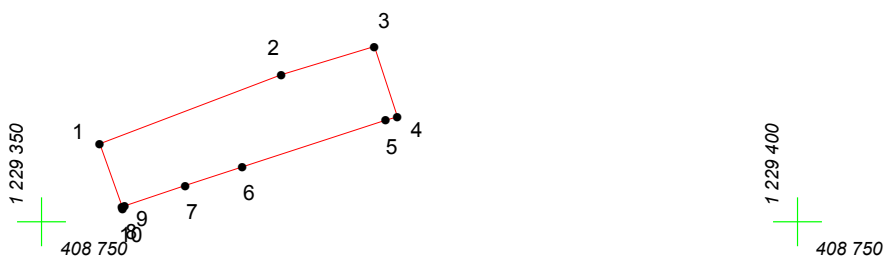
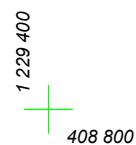
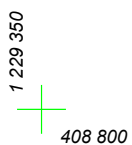
-  граница прилегающей территории
-  точка поворота границы и ее номер

# КАРТА (ПЛАН) ГРАНИЦ

Объект: Прилегающая территория №4 в микрорайоне №93



Адрес (местоположение): г. Чебоксары, ул. Куйбышева, дом 43

Площадь участка: 0.0091 га (91.45 кв.м.)



Масштаб 1:500

## Условные обозначения:

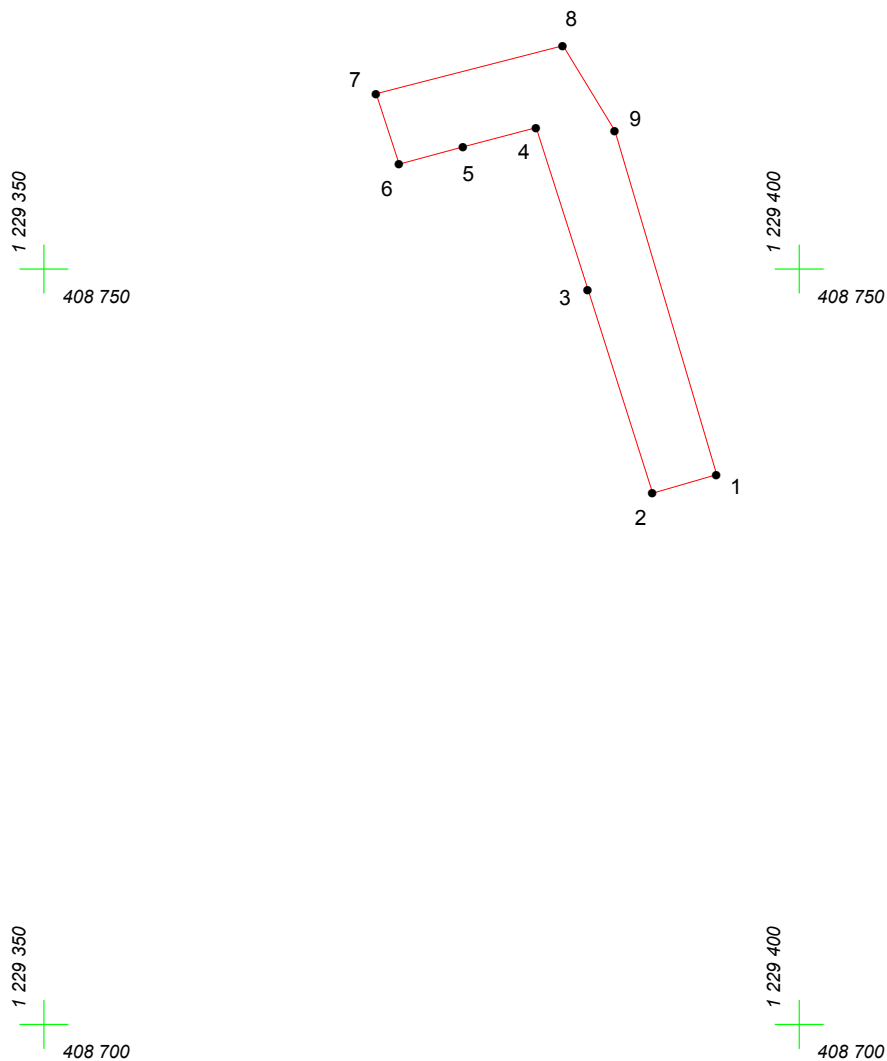
-  граница прилегающей территории
-  точка поворота границы и ее номер

# КАРТА (ПЛАН) ГРАНИЦ

Объект: Прилегающая территория №5 в микрорайоне №93



Адрес (местоположение): г. Чебоксары, ул. Куйбышева, дом 41

Площадь участка: 0.0183 га (182.52 кв.м.)



Масштаб 1:500

## Условные обозначения:

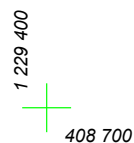
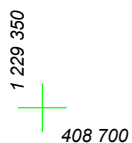
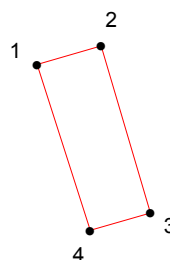
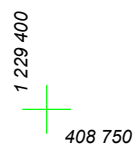
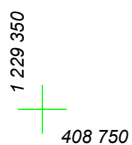
-  граница прилегающей территории
-  точка поворота границы и ее номер

# КАРТА (ПЛАН) ГРАНИЦ

Объект: Прилегающая территория №6 в микрорайоне №93



Адрес (местоположение): г. Чебоксары, ул. Грибоедова, дом 4

Площадь участка: 0.0049 га (49.24 кв.м.)



Масштаб 1:500

## Условные обозначения:

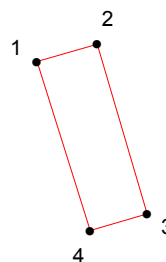
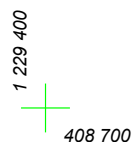
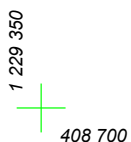
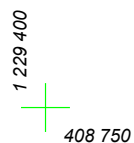
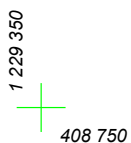
-  граница прилегающей территории
-  точка поворота границы и ее номер

# КАРТА (ПЛАН) ГРАНИЦ

Объект: Прилегающая территория №7 в микрорайоне №93



Адрес (местоположение): г. Чебоксары, ул. Грибоедова, дом 6

Площадь участка: 0.0047 га (47.24 кв.м.)



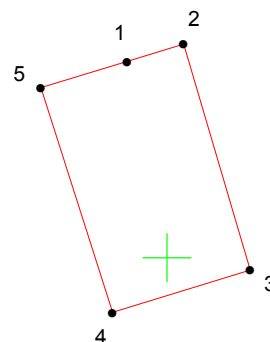
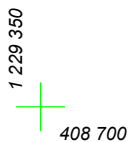
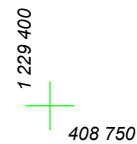
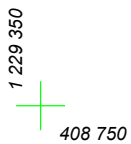
Масштаб 1:500

## Условные обозначения:

-  граница прилегающей территории
-  точка поворота границы и ее номер



# КАРТА (ПЛАН) ГРАНИЦ

Объект: Прилегающая территория №8 в микрорайоне №93  
Адрес (местоположение): г. Чебоксары, ул. Тельмана, дом 32  
Площадь участка: 0.0152 га (151.71 кв.м.)



Масштаб 1:500

## Условные обозначения:

-  граница прилегающей территории
-  точка поворота границы и ее номер

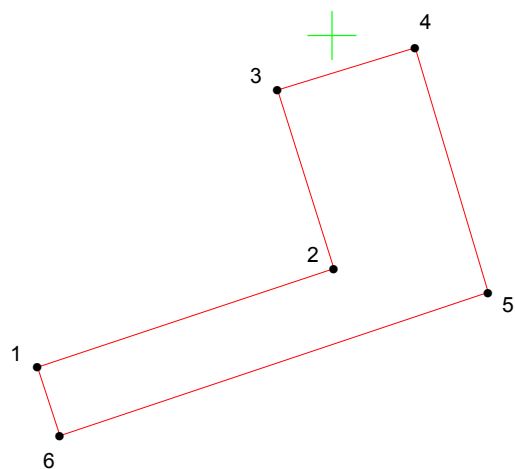


# КАРТА (ПЛАН) ГРАНИЦ

Объект: Прилегающая территория №9 в микрорайоне №93  
Адрес (местоположение): г. Чебоксары, ул. Тельмана, дом 32  
Площадь участка: 0.0258 га (258.16 кв.м.)



1 229 350  
408 700





1 229 350  
408 650

1 229 400  
408 650

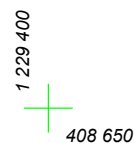
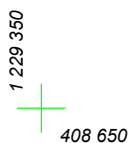
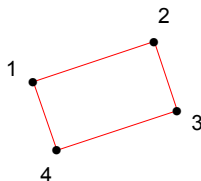
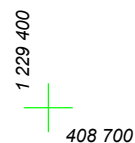
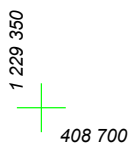
Масштаб 1:500

## Условные обозначения:

-  граница прилегающей территории
-  точка поворота границы и ее номер



# КАРТА (ПЛАН) ГРАНИЦ

Объект: Прилегающая территория №10 в микрорайоне №93  
Адрес (местоположение): г. Чебоксары, ул. Тельмана, дом 34  
Площадь участка: 0.0040 га (40.24 кв.м.)



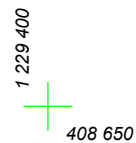
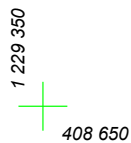
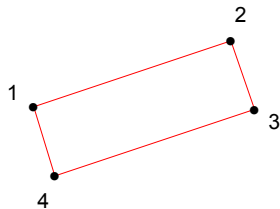
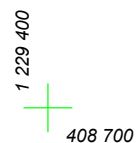
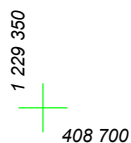
Масштаб 1:500

## Условные обозначения:

-  граница прилегающей территории
-  точка поворота границы и ее номер



# КАРТА (ПЛАН) ГРАНИЦ

Объект: Прилегающая территория №11 в микрорайоне №93  
Адрес (местоположение): г. Чебоксары, ул. Тельмана, дом 34  
Площадь участка: 0.0066 га (66.41 кв.м.)



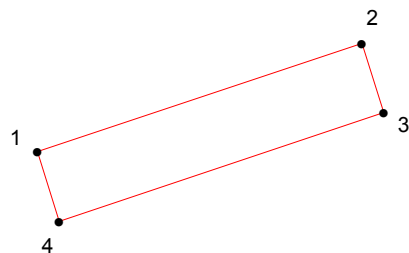
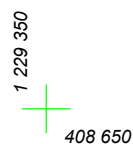
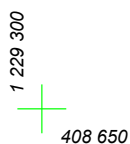
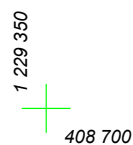
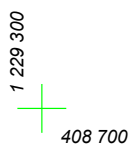
Масштаб 1:500

## Условные обозначения:

-  граница прилегающей территории
-  точка поворота границы и ее номер


 
# КАРТА (ПЛАН) ГРАНИЦ

Объект: Прилегающая территория №12 в микрорайоне №93  
Адрес (местоположение): г. Чебоксары, ул. Тельмана, дом 42  
Площадь участка: 0.0109 га (109.29 кв.м.)



Масштаб 1:500

## Условные обозначения:

-  граница прилегающей территории
-  точка поворота границы и ее номер

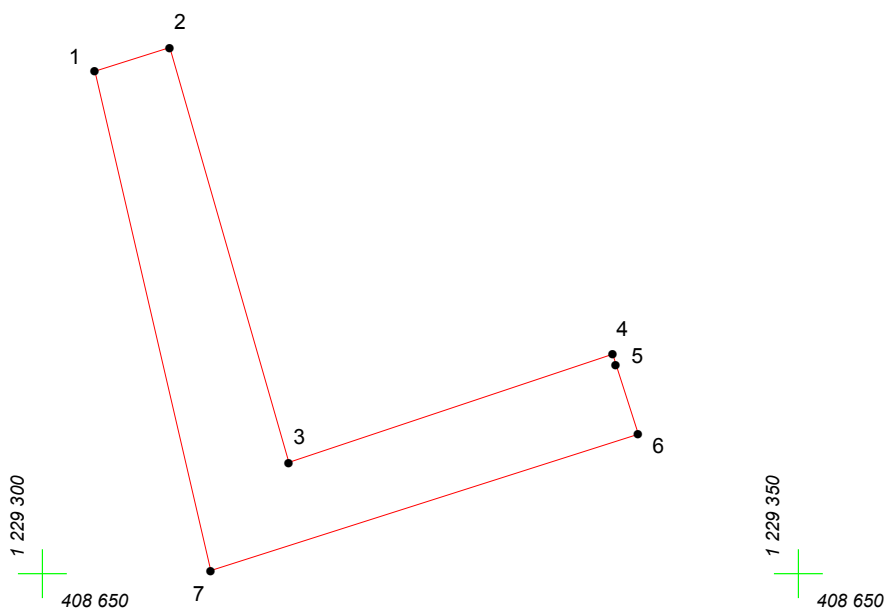
# КАРТА (ПЛАН) ГРАНИЦ

Объект: Прилегающая территория №13 в микрорайоне №93  
Адрес (местоположение): г. Чебоксары, ул. Тельмана, дом 44  
Площадь участка: 0.0327 га (326.59 кв.м.)



1 229 300  
408 700

1 229 350  
408 700



Масштаб 1:500

## Условные обозначения:

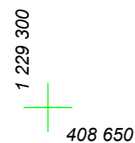
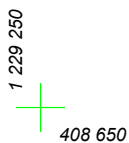
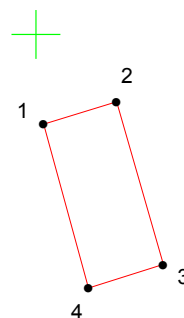
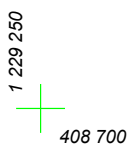
- граница прилегающей территории
- 1 точка поворота границы и ее номер

# КАРТА (ПЛАН) ГРАНИЦ

Объект: Прилегающая территория №14 в микрорайоне №93



Адрес (местоположение): г. Чебоксары, ул. Крылова, дом 4

Площадь участка: 0.0057 га (57.28 кв.м.)



Масштаб 1:500

## Условные обозначения:

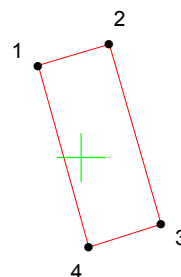
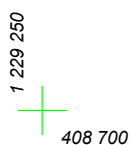
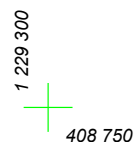
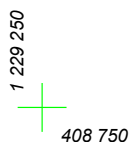
-  граница прилегающей территории
-  точка поворота границы и ее номер

# КАРТА (ПЛАН) ГРАНИЦ

Объект: Прилегающая территория №15 в микрорайоне №93


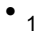
Адрес (местоположение): г. Чебоксары, ул. Крылова, дом 4

Площадь участка: 0.0062 га (61.95 кв.м.)



Масштаб 1:500

## Условные обозначения:

-  граница прилегающей территории
-  точка поворота границы и ее номер