


# КАРТА (ПЛАН) ГРАНИЦ

Объект: Прилегающая территория №1 в микрорайоне №89

Адрес (местоположение): г. Чебоксары, ул. Куйбышева, дом 41

Площадь участка: 0,0163 га (162.75 кв.м.)

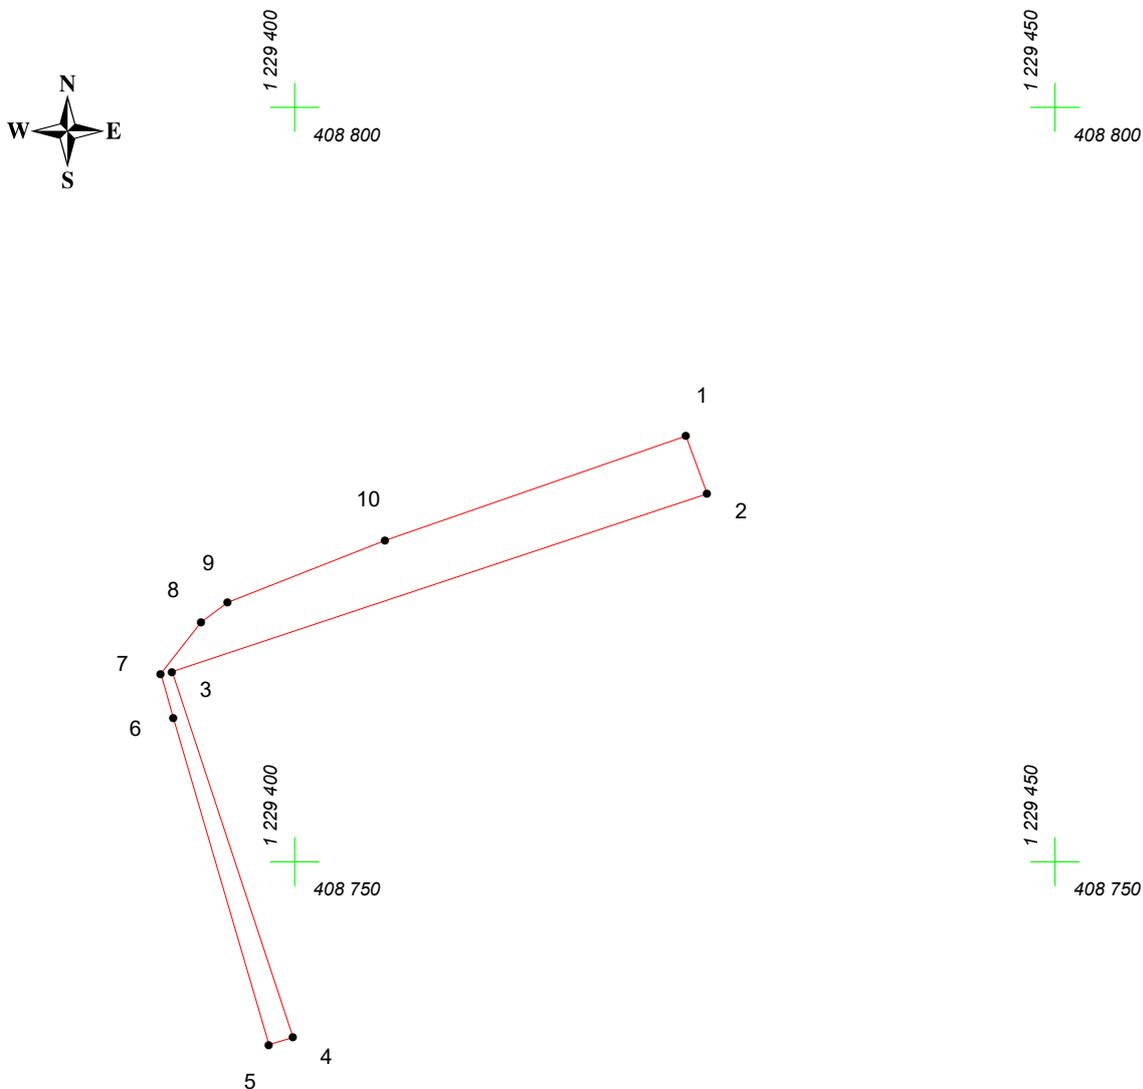

Масштаб 1:500

## Условные обозначения:

-  граница прилегающей территории
-  точка поворота границы и ее номер