


КАРТА (ПЛАН) ГРАНИЦ

Объект: Прилегающая территория №17 в микрорайоне №129

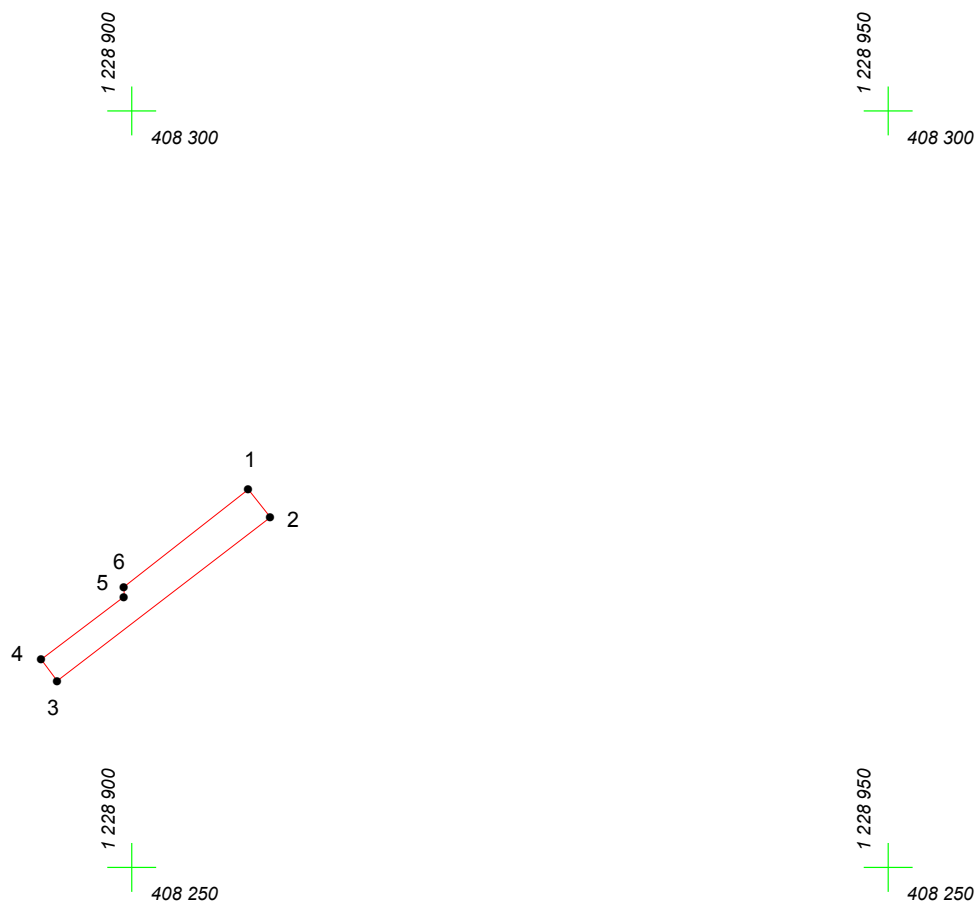

Адрес (местоположение): г. Чебоксары, ул. Юрия Смирнова, дом 3

Площадь участка: 0.0037 га (36.97 кв.м.)



Масштаб 1:500

Условные обозначения:

-  граница прилегающей территории
-  точка поворота границы и ее номер