


# КАРТА (ПЛАН) ГРАНИЦ

Объект: Прилегающая территория №9 в микрорайоне №132

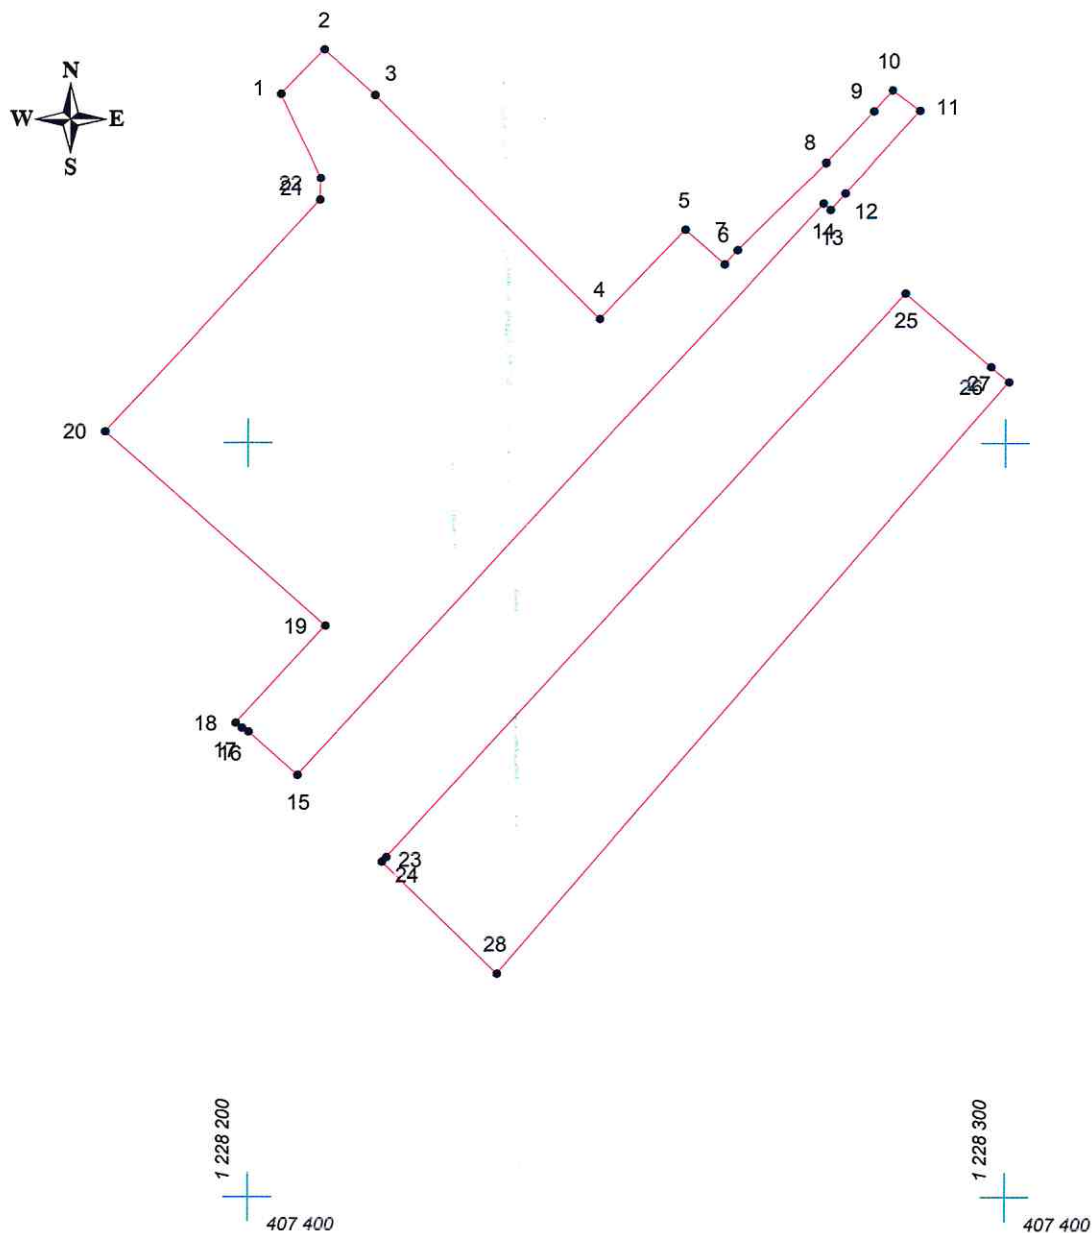

Адрес (местоположение): г. Чебоксары, ул. Гражданская, д. 58

Площадь участка: 0,5415 га (5415.1 кв.м.)



Масштаб 1:1000

## Условные обозначения:

-  граница прилегающей территории
-  точка поворота границы и ее номер