


КАРТА (ПЛАН) ГРАНИЦ

Объект: Прилегающая территория №7 в микрорайоне №91

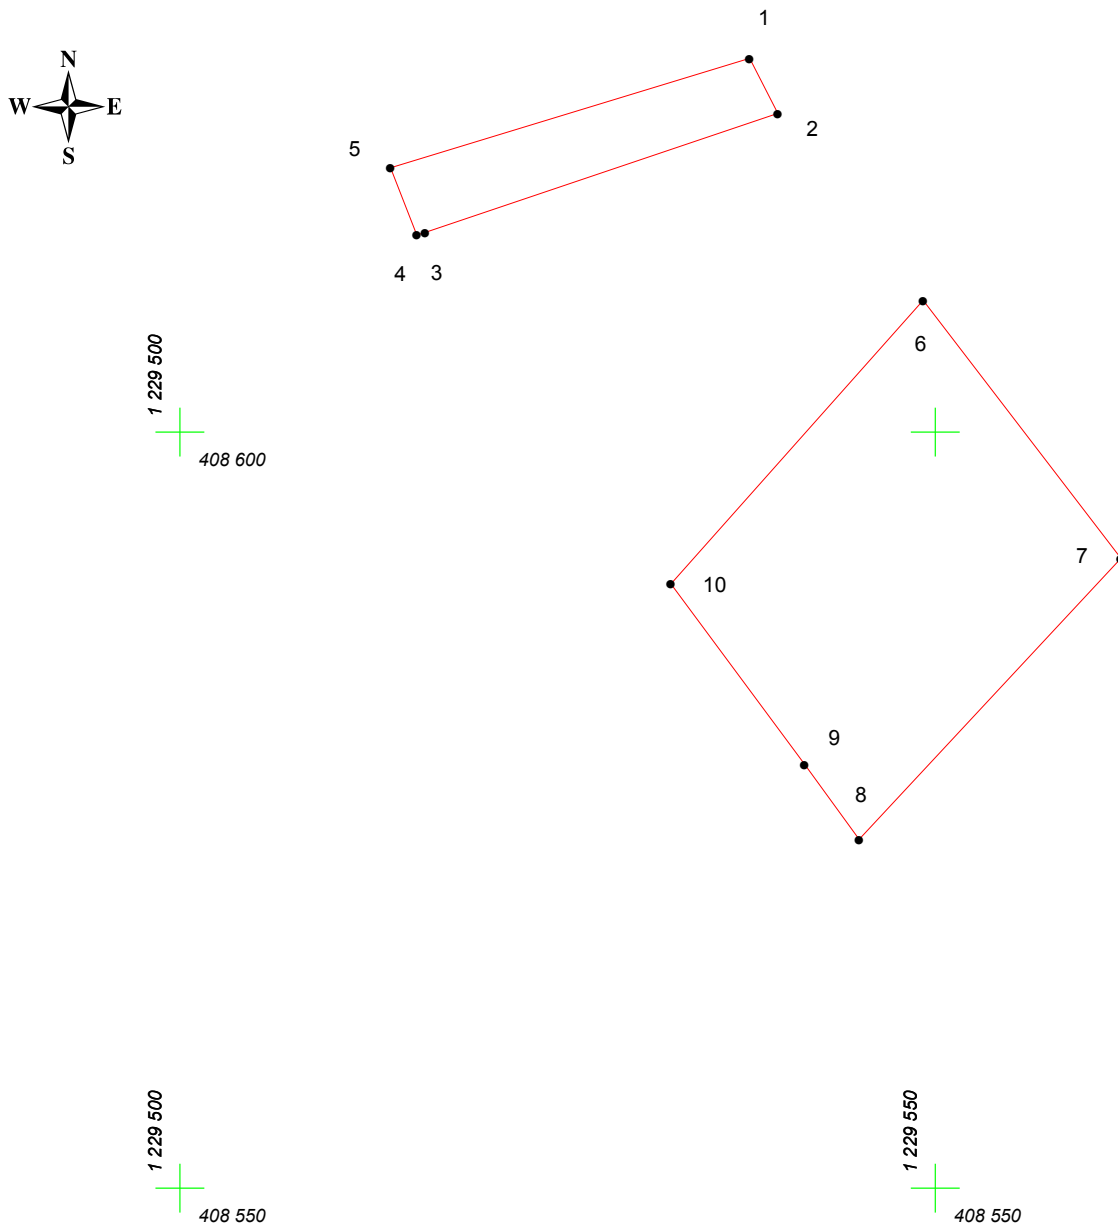

Адрес (местоположение): г. Чебоксары, ул. Гражданская, дом 28

Площадь участка: 0,0637 га (637.24 кв.м.)



Масштаб 1:500

Условные обозначения:

-  граница прилегающей территории
-  точка поворота границы и ее номер