


# КАРТА (ПЛАН) ГРАНИЦ

Объект: Прилегающая территория №16 в микрорайоне №90

Адрес (местоположение): г. Чебоксары, ул. Гражданская, дом 20

Площадь участка: 0.0231 га (231.08 кв.м.)

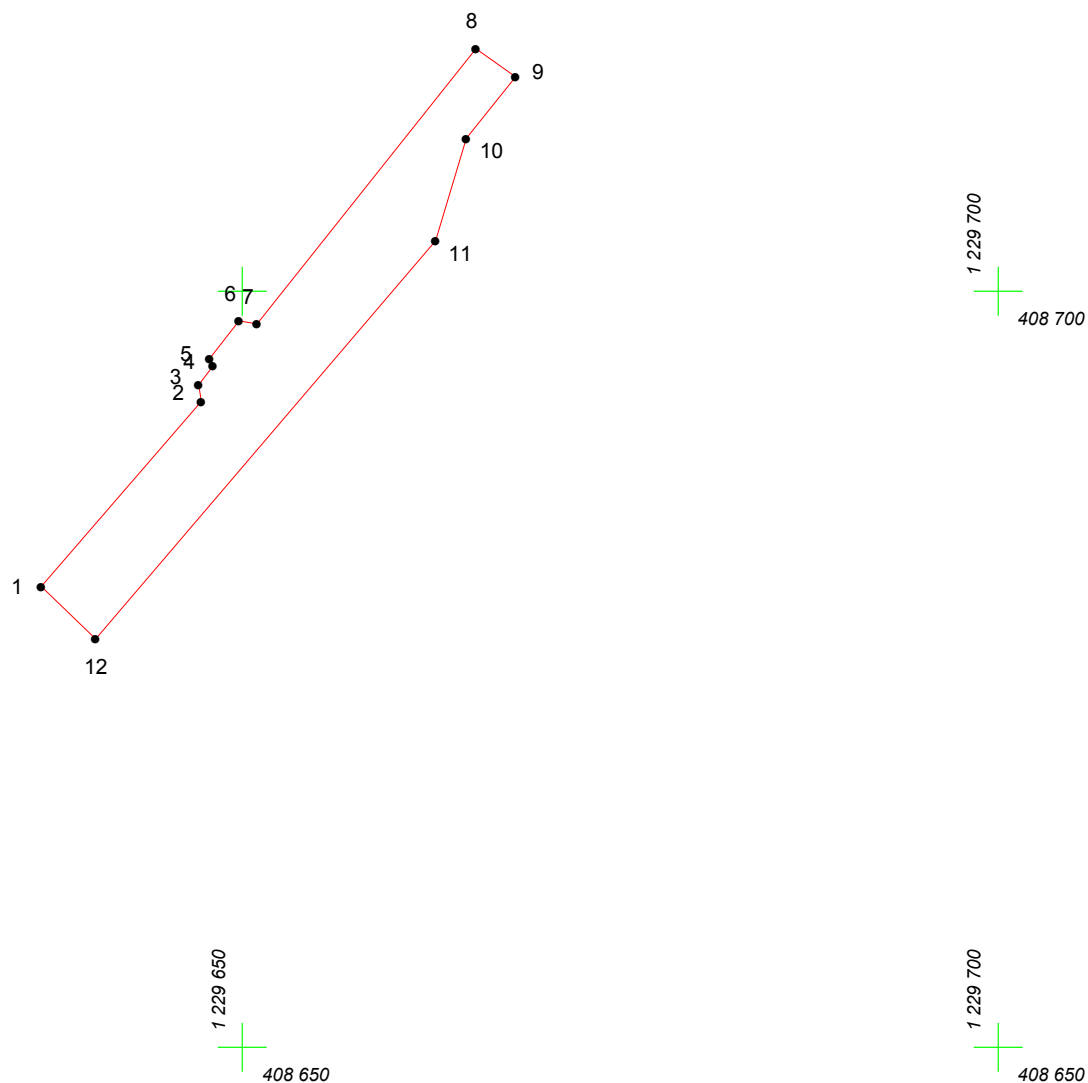

Масштаб 1:500

## Условные обозначения:

- граница прилегающей территории
- <sub>1</sub> точка поворота границы и ее номер