


КАРТА (ПЛАН) ГРАНИЦ

Объект: Прилегающая территория №6 в микрорайоне №104

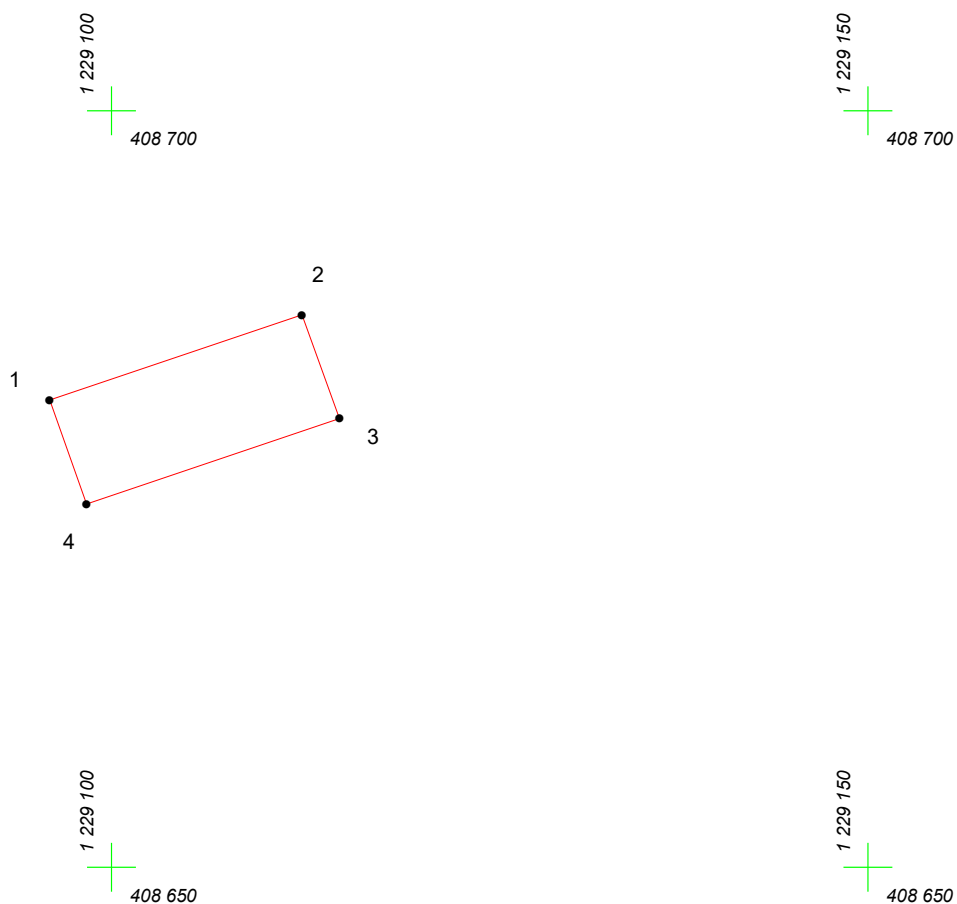

Адрес (местоположение): г. Чебоксары, ул. Куйбышева, дом 64

Площадь участка: 0,0128 га (128.39 кв.м.)



Масштаб 1:500

Условные обозначения:

-  граница прилегающей территории
-  точка поворота границы и ее номер