


КАРТА (ПЛАН) ГРАНИЦ

Объект: Прилегающая территория №34 в микрорайоне №130

Адрес (местоположение): г. Чебоксары, ул. Грасиса, д. 6к2

Площадь участка: 0.1153 га (1152.59 кв.м.)

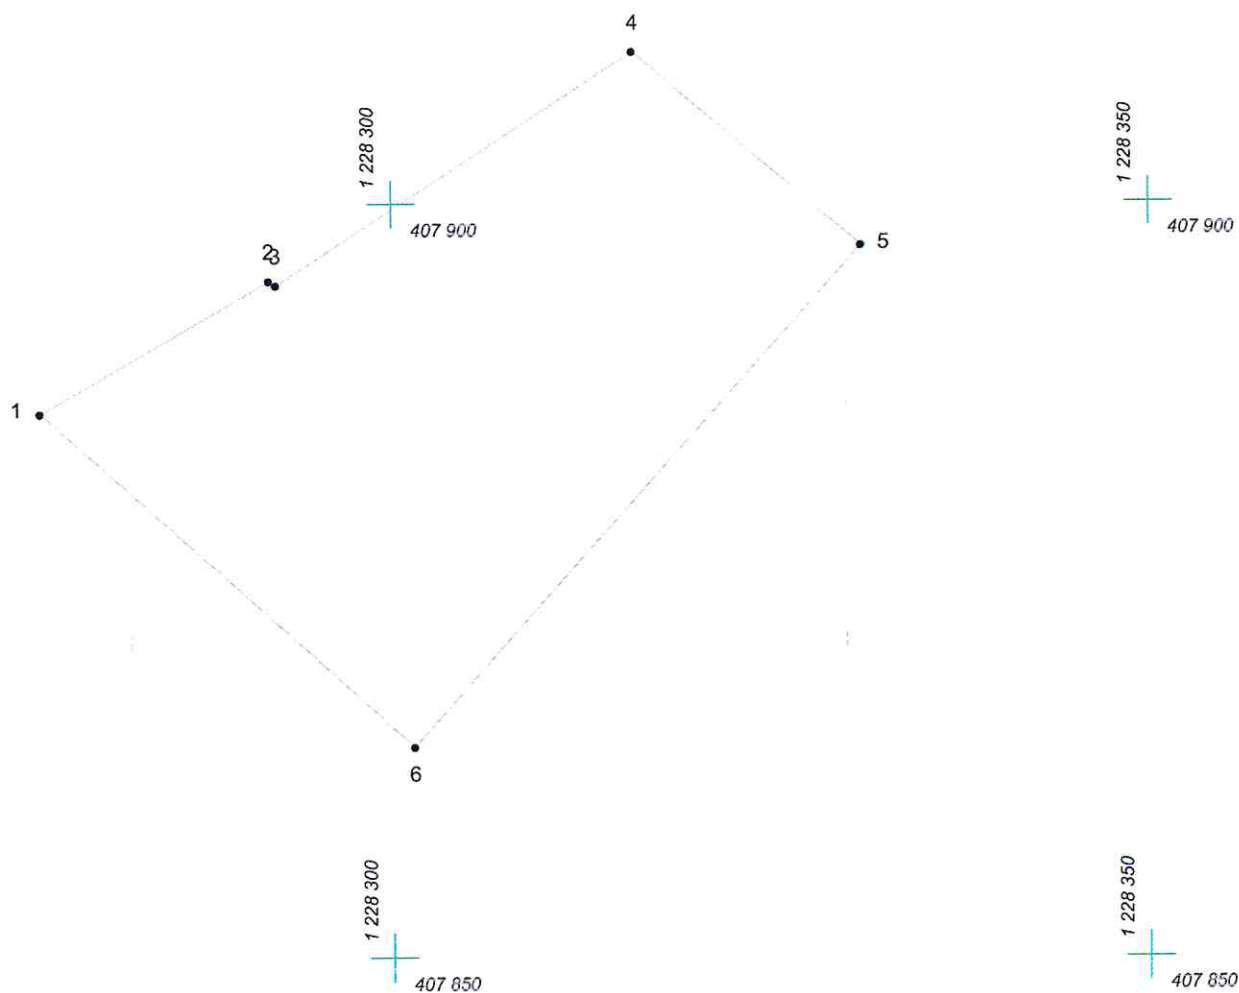

Масштаб 1:500

Условные обозначения:

- граница прилегающей территории
- 1 точка поворота границы и ее номер