


КАРТА (ПЛАН) ГРАНИЦ

Объект: Прилегающая территория №1 в микрорайоне №104

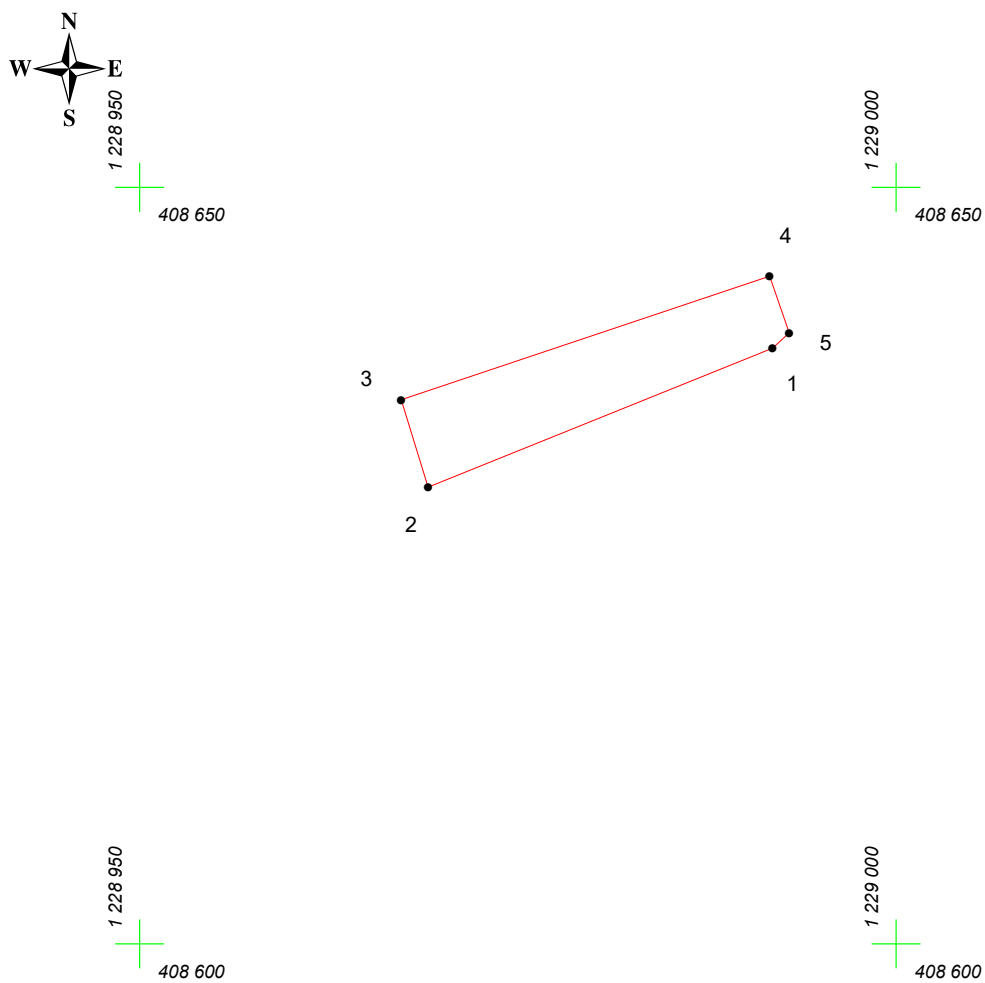

Адрес (местоположение): г. Чебоксары, ул. Куйбышева

Площадь участка: 0,0135 га (135.32 кв.м.)



Масштаб 1:500

Условные обозначения:

-  граница прилегающей территории
-  точка поворота границы и ее номер