


КАРТА (ПЛАН) ГРАНИЦ

Объект: Прилегающая территория №1 в микрорайоне №118
Адрес (местоположение): г. Чебоксары, ул. Ломоносова, дом 23
Площадь участка: 0,0716 га (716.09 кв.м.)



1 229 250
407 850

1 229 300
407 850

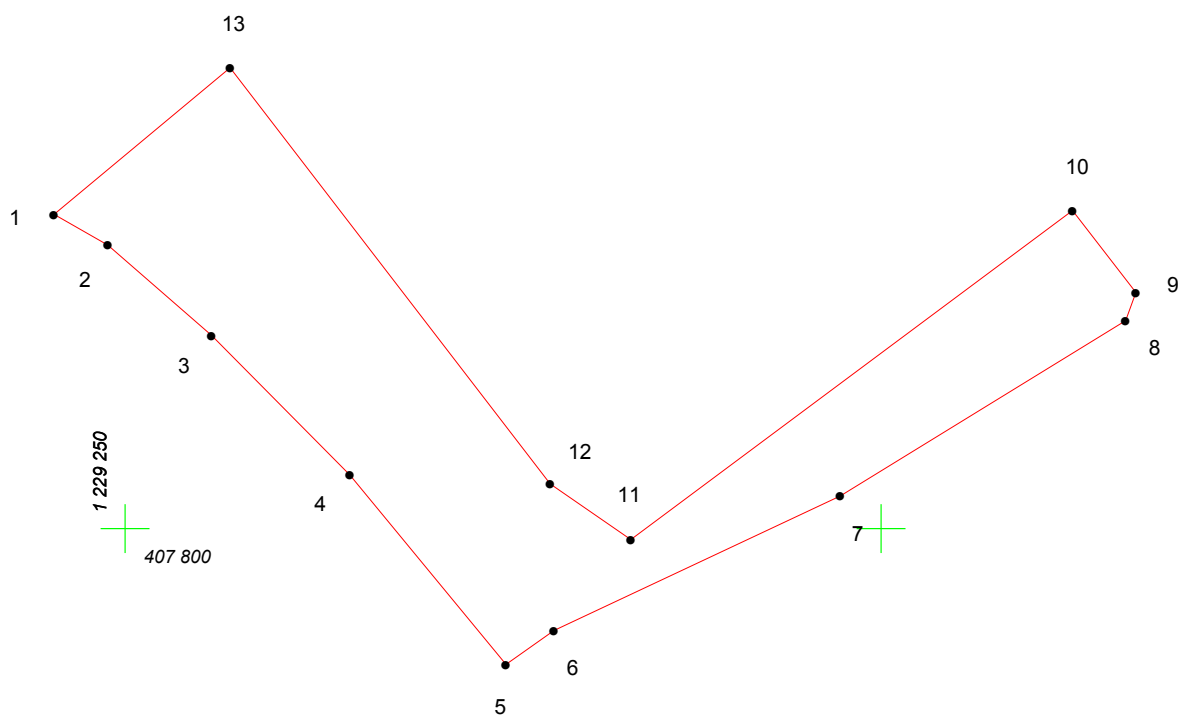

Масштаб 1:500

Условные обозначения:

-  граница прилегающей территории
-  точка поворота границы и ее номер