




# КАРТА (ПЛАН) ГРАНИЦ

Объект: Прилегающая территория №8 в микрорайоне №119  
Адрес (местоположение): г. Чебоксары, ул. Ломоносова, д. 2  
Площадь участка: 0,0204 га (204.47 кв.м.)

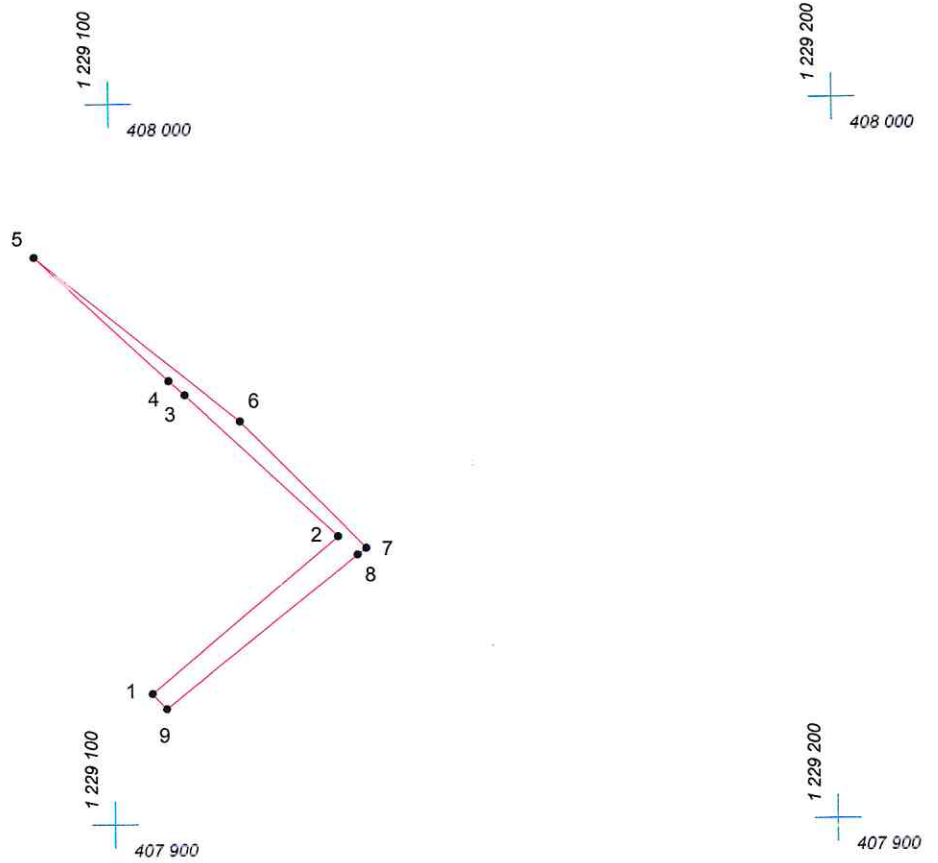

Масштаб 1:1000

## Условные обозначения:

-  граница прилегающей территории
-  точка поворота границы и ее номер