


КАРТА (ПЛАН) ГРАНИЦ

Объект: Прилегающая территория №1 в микрорайоне №97
Адрес (местоположение): г. Чебоксары, ул. Островского, дом 15
Площадь участка: 0,0222 га (222.5 кв.м.)

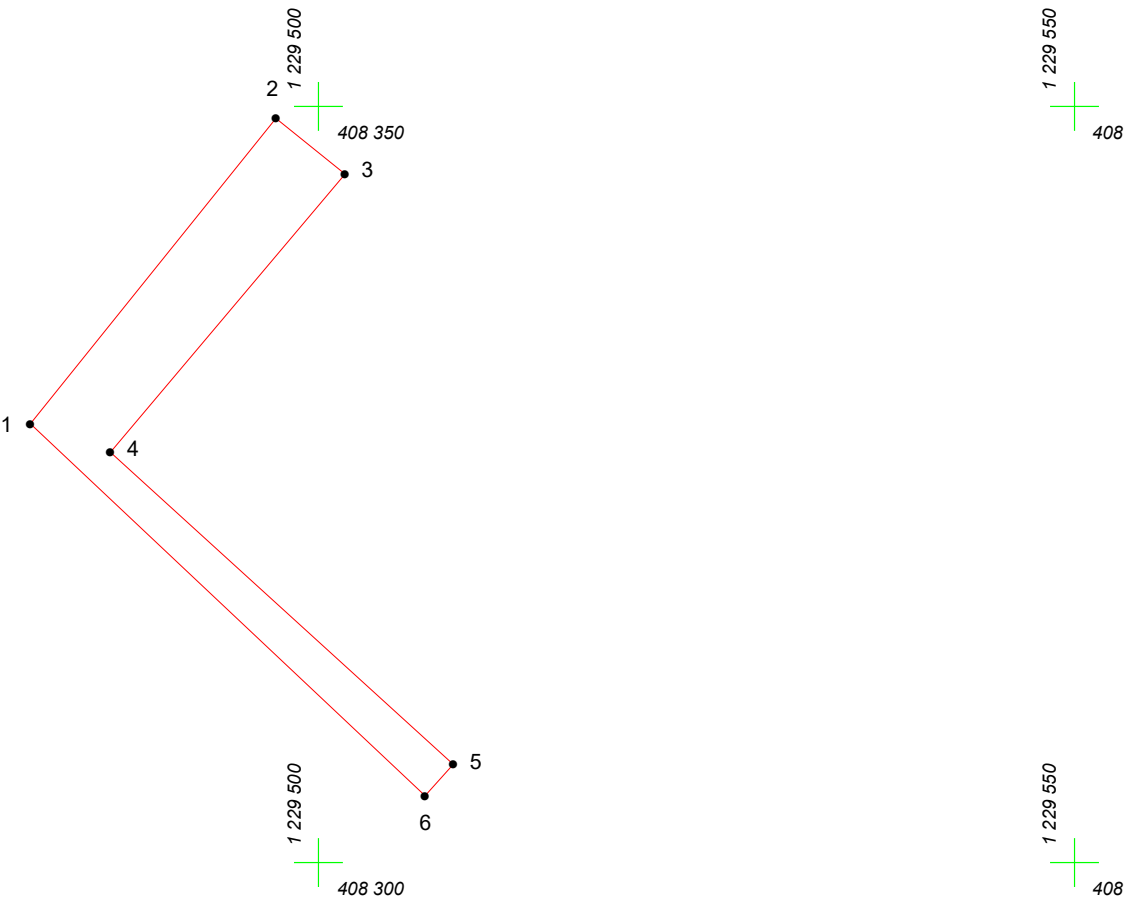

Масштаб 1:500

Условные обозначения:

- граница прилегающей территории
- 1 точка поворота границы и ее номер