


# КАРТА (ПЛАН) ГРАНИЦ

Объект: Прилегающая территория №7 в микрорайоне №105

Адрес (местоположение): г. Чебоксары, ул. Куйбышева, дом 75

Площадь участка: 0.0083 га (83.14 кв.м.)

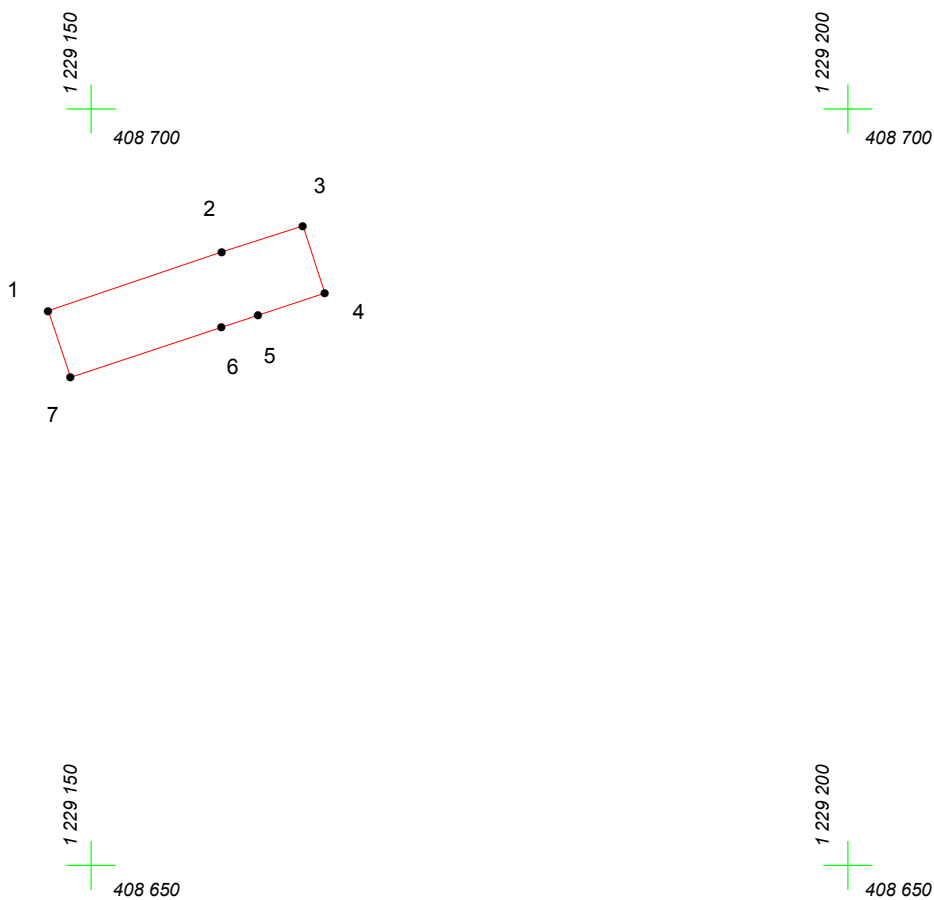

Масштаб 1:500

## Условные обозначения:

-  граница прилегающей территории
-  точка поворота границы и ее номер