


КАРТА (ПЛАН) ГРАНИЦ

Объект: Прилегающая территория №9 в микрорайоне №120

Адрес (местоположение): г. Чебоксары, ул. Челюскина, дом 1

Площадь участка: 0.0207 га (207.39 кв.м.)

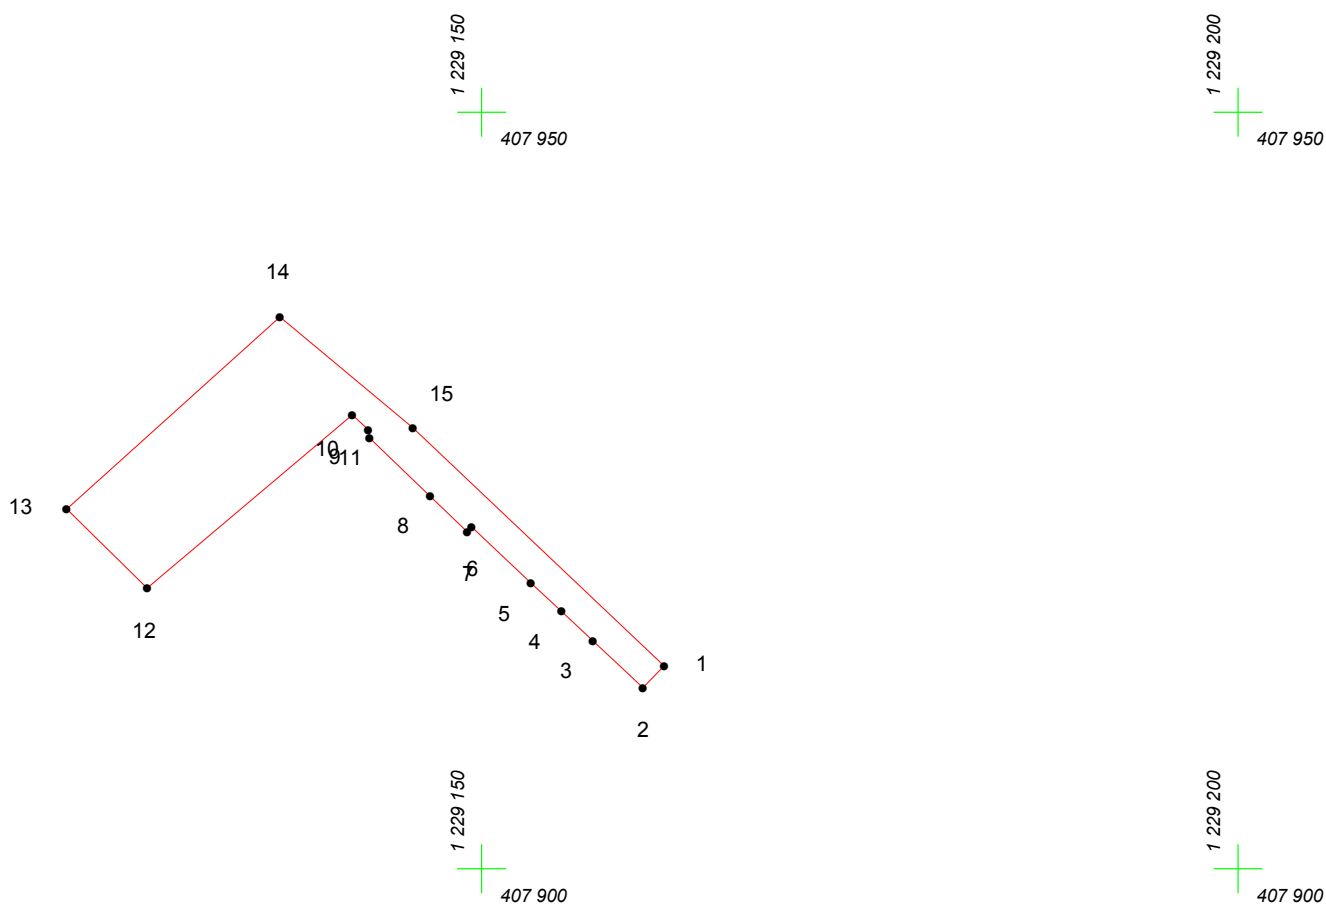

Масштаб 1:500

Условные обозначения:

-  граница прилегающей территории
-  точка поворота границы и ее номер