
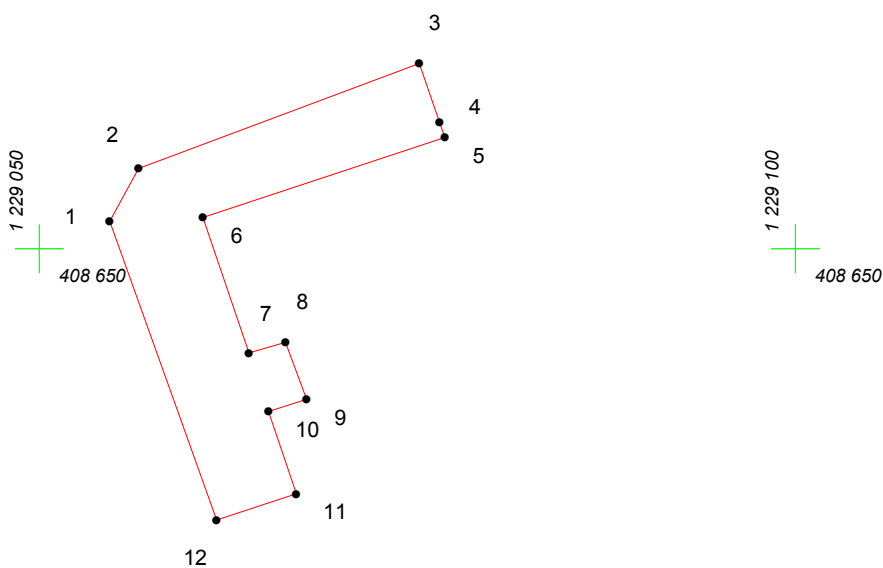
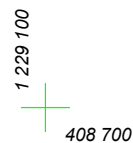


КАРТА (ПЛАН) ГРАНИЦ

Объект: Прилегающая территория №1 в микрорайоне №105

Адрес (местоположение): г. Чебоксары, ул. Куйбышева, дом 87/1

Площадь участка: 0.0225 га (224.52 кв.м.)

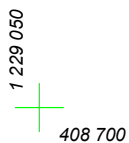

Масштаб 1:500

Условные обозначения:

-  граница прилегающей территории
-  точка поворота границы и ее номер