
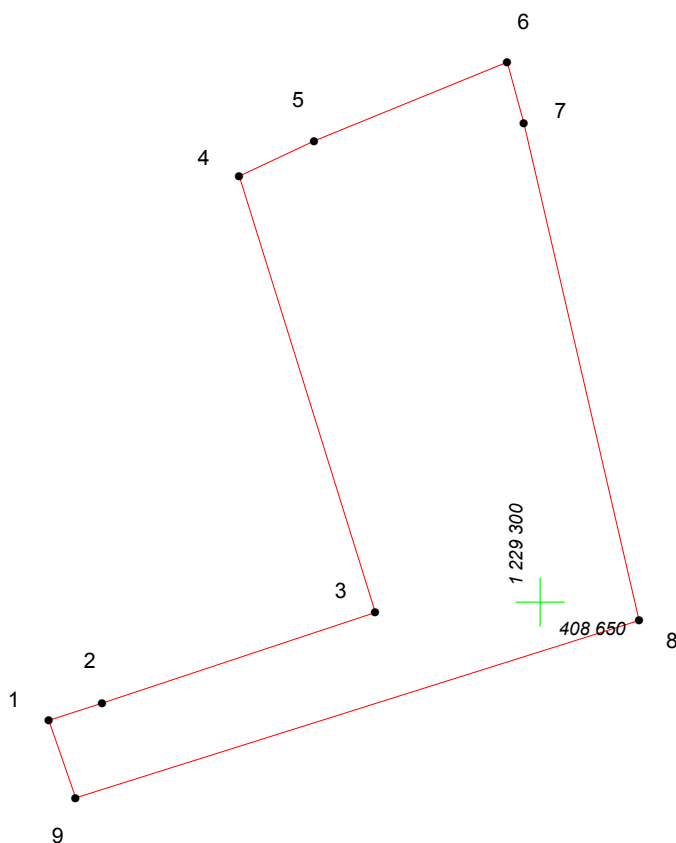
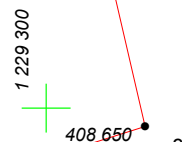
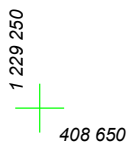
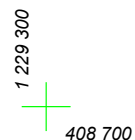


КАРТА (ПЛАН) ГРАНИЦ

Объект: Прилегающая территория №17 в микрорайоне №105

Адрес (местоположение): г. Чебоксары, ул. Тельмана, дом 48

Площадь участка: 0.0787 га (786.95 кв.м.)

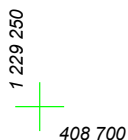

Масштаб 1:500

Условные обозначения:

-  граница прилегающей территории
-  точка поворота границы и ее номер